

Het 2^e Erratum voor de 34 eengezinswoningen Cuvette.

Het betreft de verplaatsing van de MV/CV opstelling in de standaard zolderindeling. Het traphekje wordt nu vervangen door Gibo-wand. De MV wordt op de leidingkoker geplaatst en de CV ketel op de nieuwe Gibowand. Naast de CV ketel (klasse CW 5) is nu de opstelplaats wasmachine mogelijk en kunt u een eventuele droger op de wasmachine plaatsen waardoor er nu een optimale indeling van de standaard zolder is gecreëerd. De lichtschakelaar zolder wordt nu ook op de Gibo-wand geplaatst

Dit erratum is van toepassing op de volgende bouwnummers :

Type B

Bouwnummers 3/5/7/12/1434/38/40/42/46

Type Bsp


Bouwnummers 4/6/13/15/35/39/41/43/47

Type C

Bouwnummers 8

Type Csp

Bouwnummers 9/33

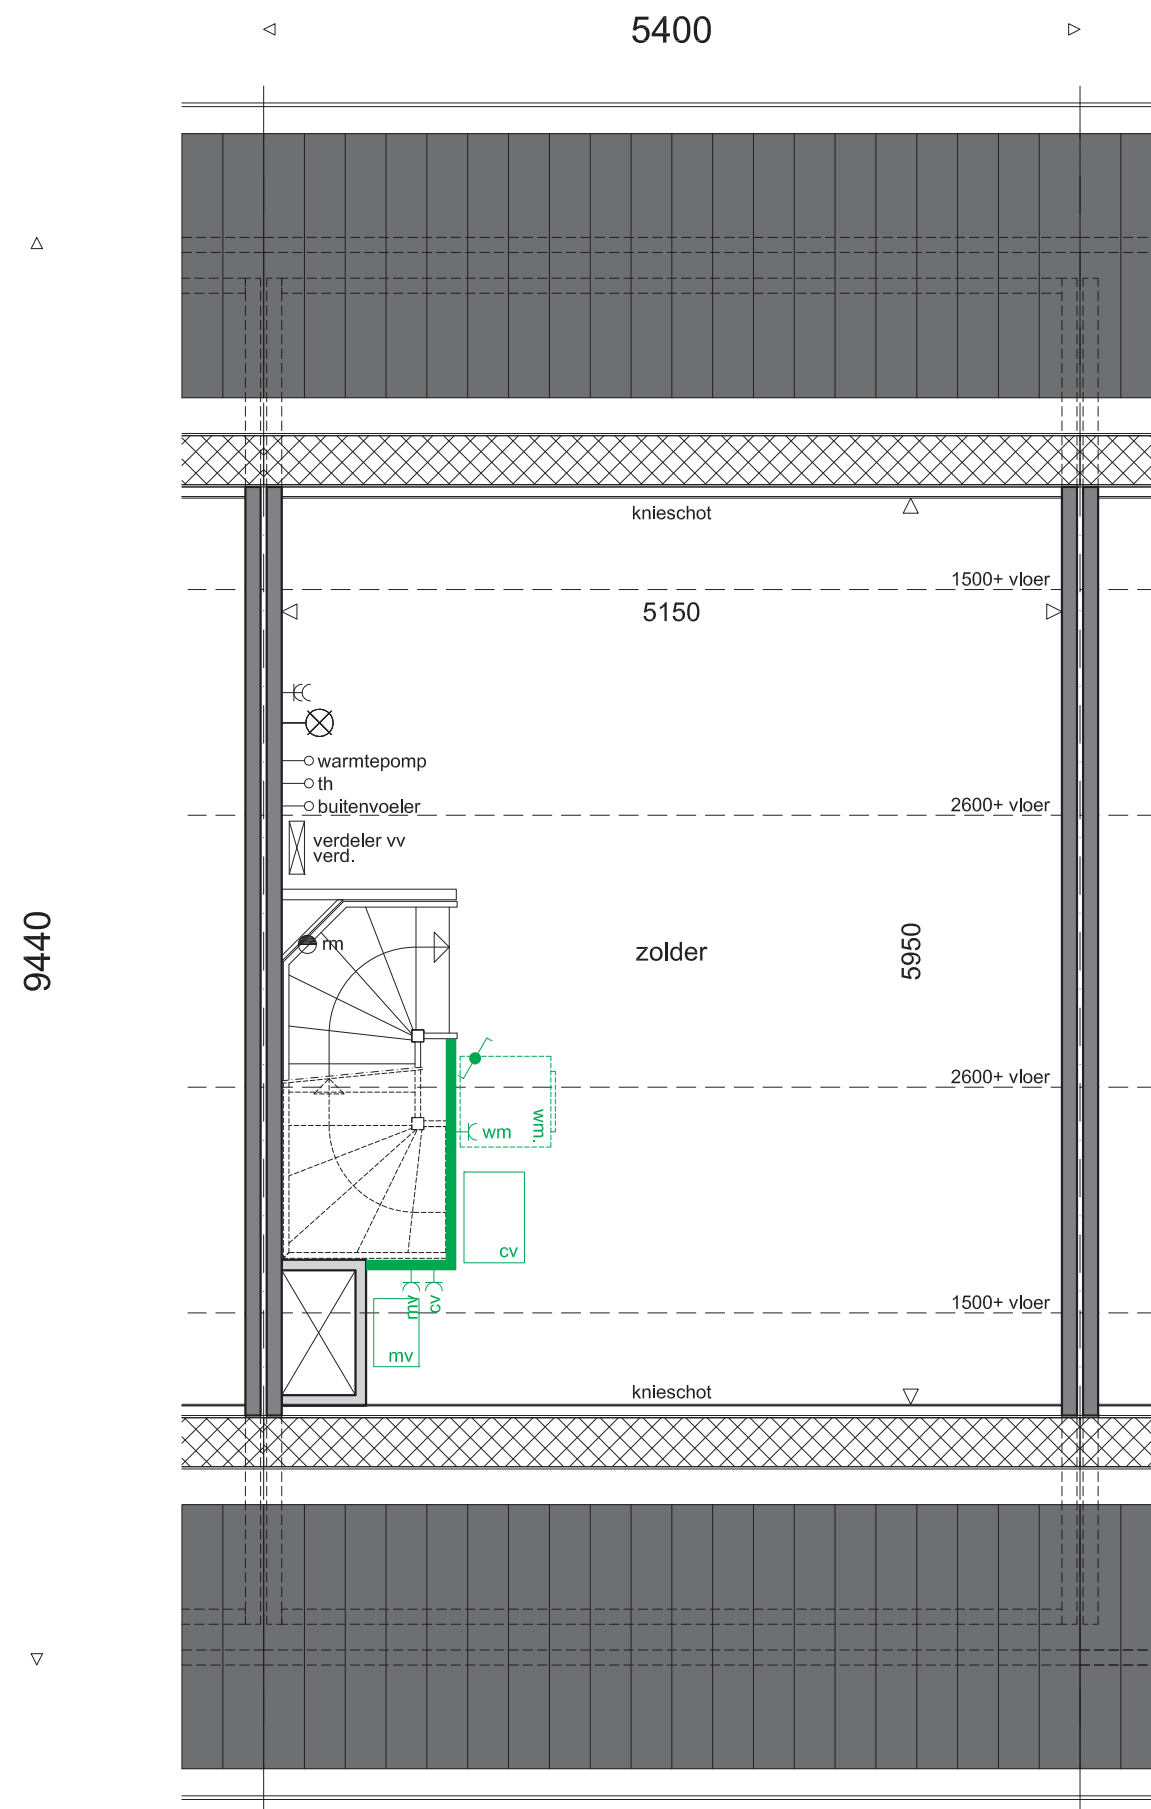

Projectnaam : Cuvette

Onderwerp : Zolder


Bouwnummers : 3/5/7/12/14/34/38/40/42/46



Strandweg 32
3151 HV HOEK van HOLLAND
Tel.: 0174-671850 Fax: 0174-671859
E-mail: info@klbv.nl

schaal : 1 : 50
formaat : A3
getekend : K+L
datum : 12-02-2013

1e erratum - type B

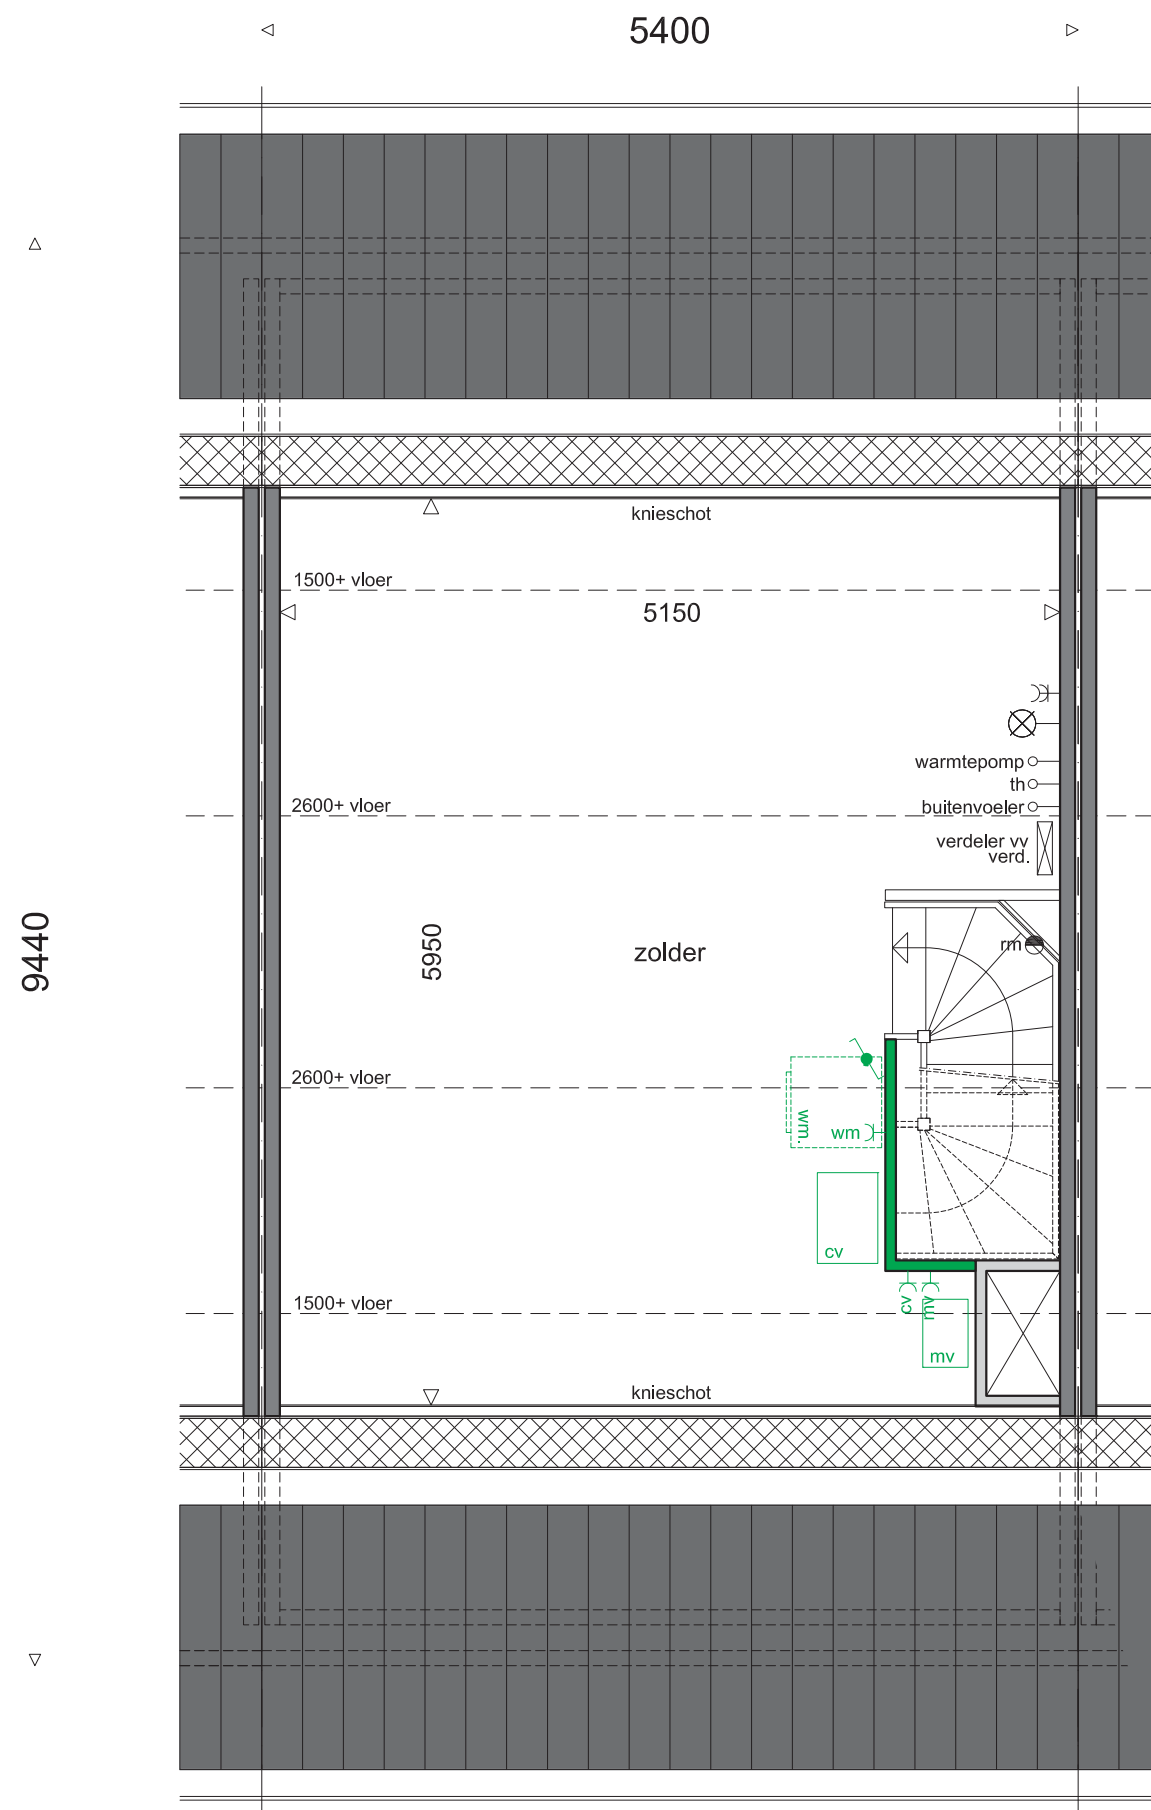

Projectnaam : Cuvette

Onderwerp : Zolder


Bouwnummers : 4/6/9/13/15/35/39/41/43/47



Strandweg 32
3151 HV HOEK van HOLLAND
Tel.: 0174-671850 Fax: 0174-671859
E-mail: info@klbv.nl

schaal : 1 : 50
formaat : A3
getekend : K+L
datum : 12-02-2013

1e erratum - type Bsp.

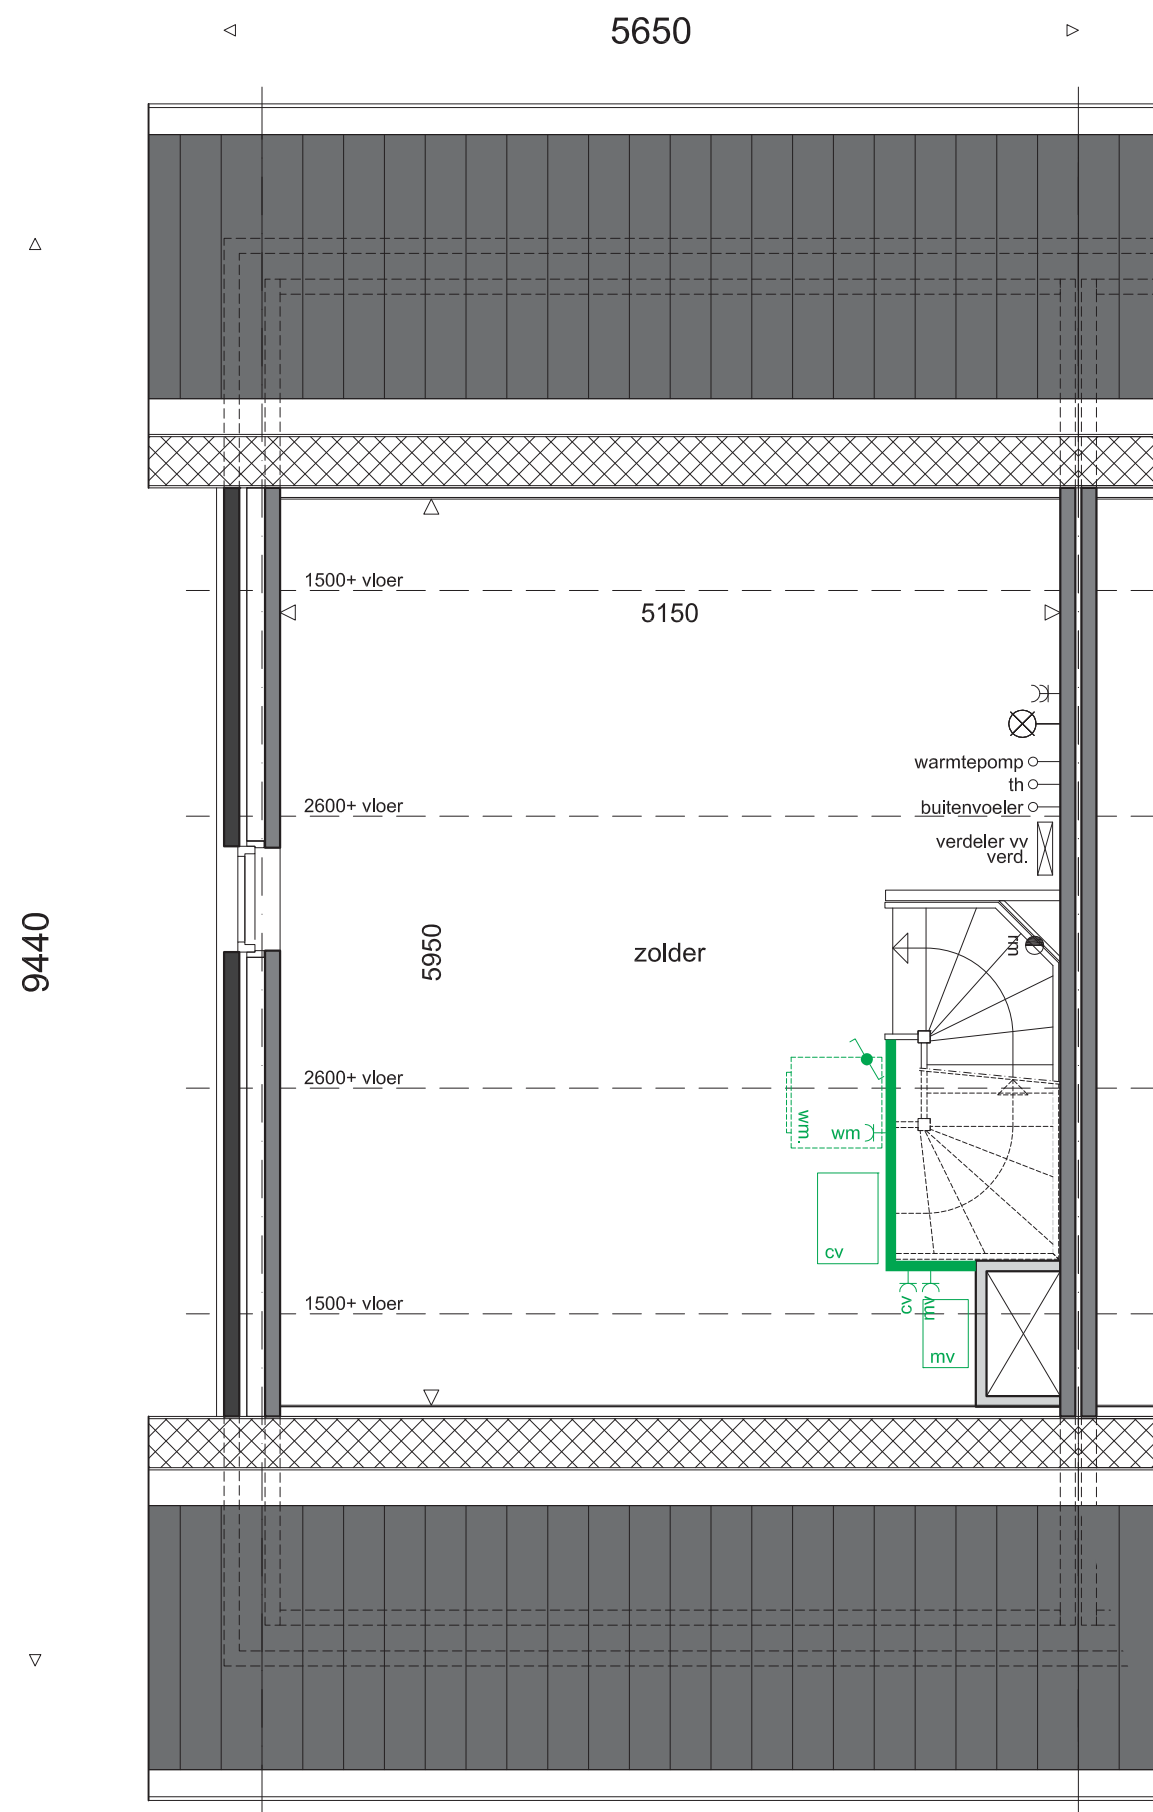

Projectnaam : Cuvette

Onderwerp : Zolder


Bouwnummers : 8



Strandweg 32
3151 HV HOEK van HOLLAND
Tel.: 0174-671850 Fax: 0174-671859
E-mail: info@klbv.nl

schaal : 1 : 50
formaat : A3
getekend : K+L
datum : 12-02-2013

1e erratum - type C

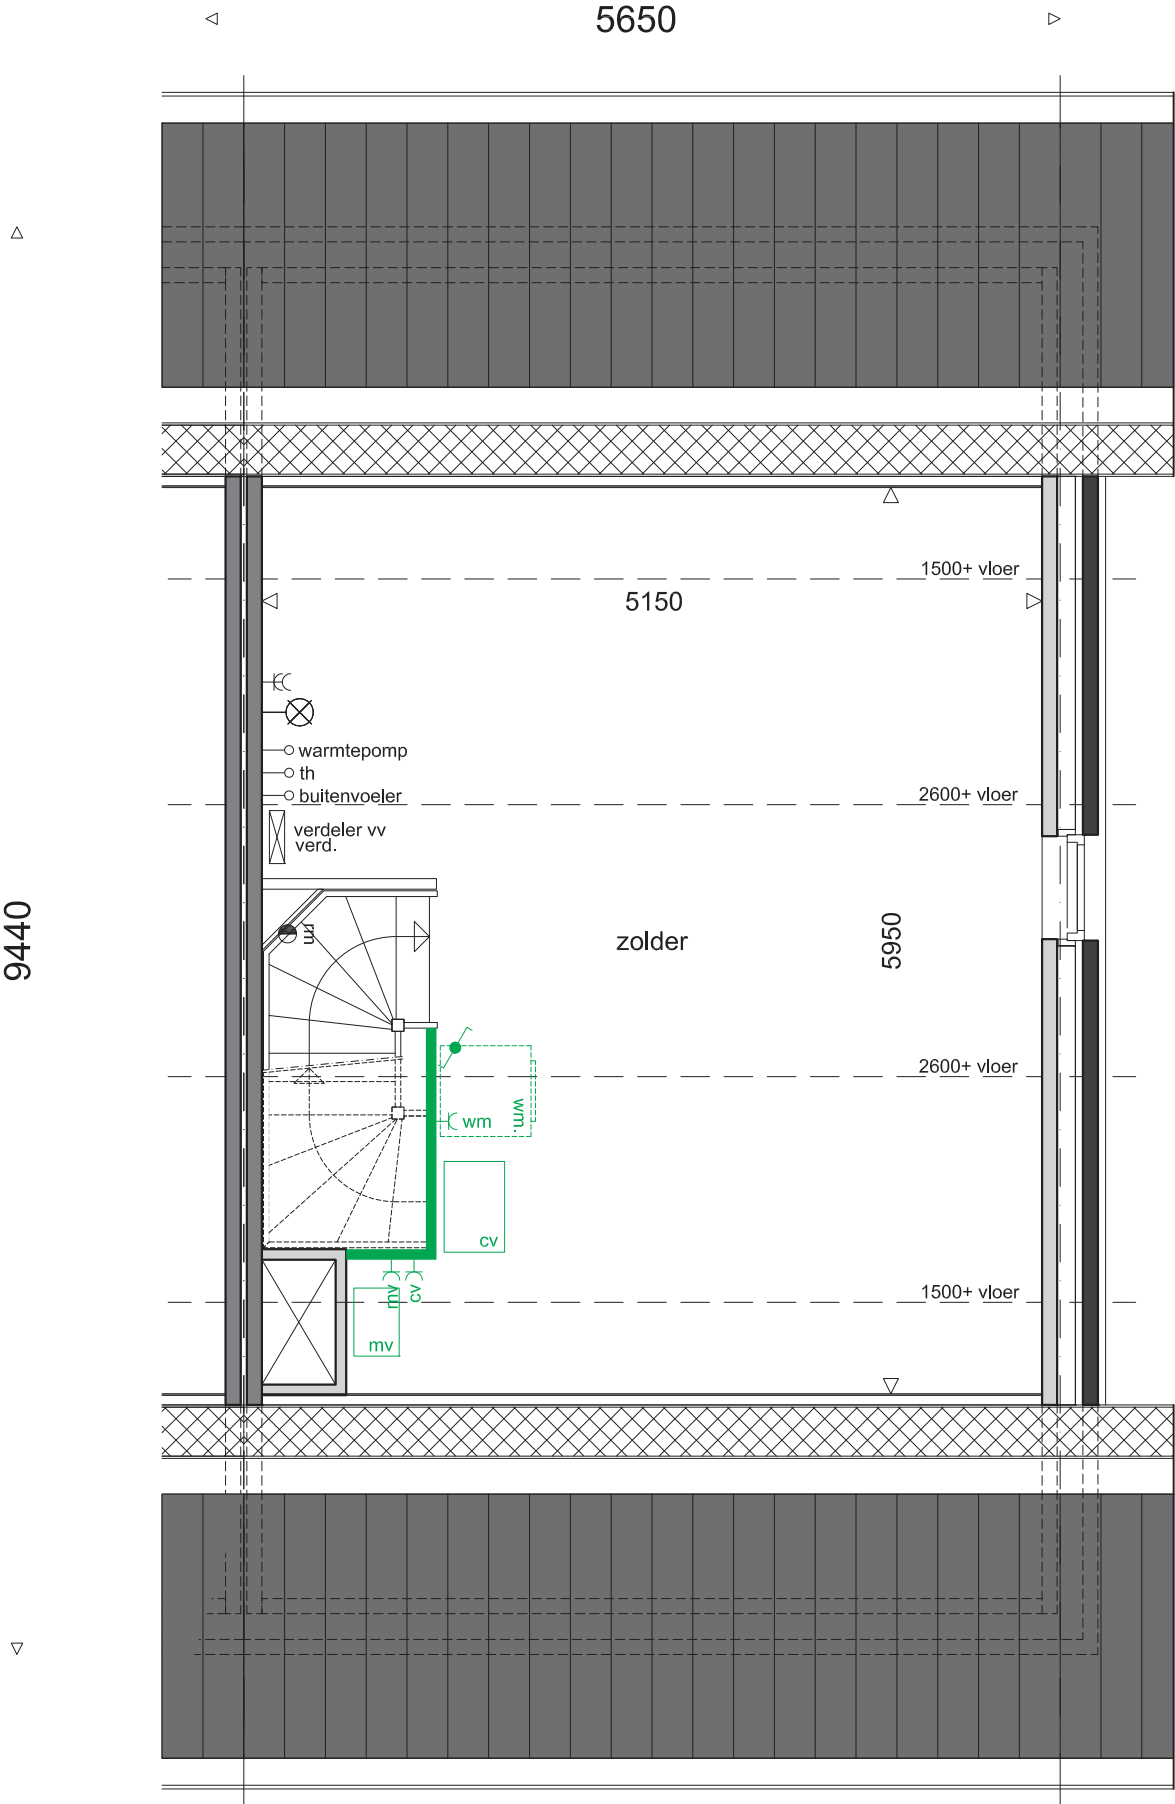

Projectnaam : Cuvette

Onderwerp : Zolder

Bouwnummers : 9/33



Strandweg 32
3151 HV HOEK van HOLLAND
Tel.: 0174-671850 Fax: 0174-671859
E-mail: info@klbv.nl

schaal : 1 : 50
formaat : A3
getekend : K+L
datum : 12-02-2013

1e erratum - type Csp.