

Geachte Cuvette kopers,


Hierbij informeren wij u over het derde erratum betreffende Cuvette woning bouwnummer 1 t/m 17 en 33 t/m 49.

Het betreft een wijziging in het keukenkozijn op de begane grond in opdracht van de Welstandscommissie Rotterdam als gevolg van de definitieve goedkeuring van de bouwaanvraag van de Cuvette woningen.

Wij vertrouwen erop u hiermee voldoende geïnformeerd te hebben.

3de erratum

Type A	bn 1
Type A1	bn 10,16,36,44 en 48
Type Asp	bn 17 en 49
Type A1sp	bn 2,11,37 en 45
Type B	bn 3,5,7,12,14,34,38,40,42 en 46
Type Bsp	bn 4,6,13,15,35,39,41,43 en 47
Type Csp	bn 9
Type C	bn 8
Type C1	bn 33

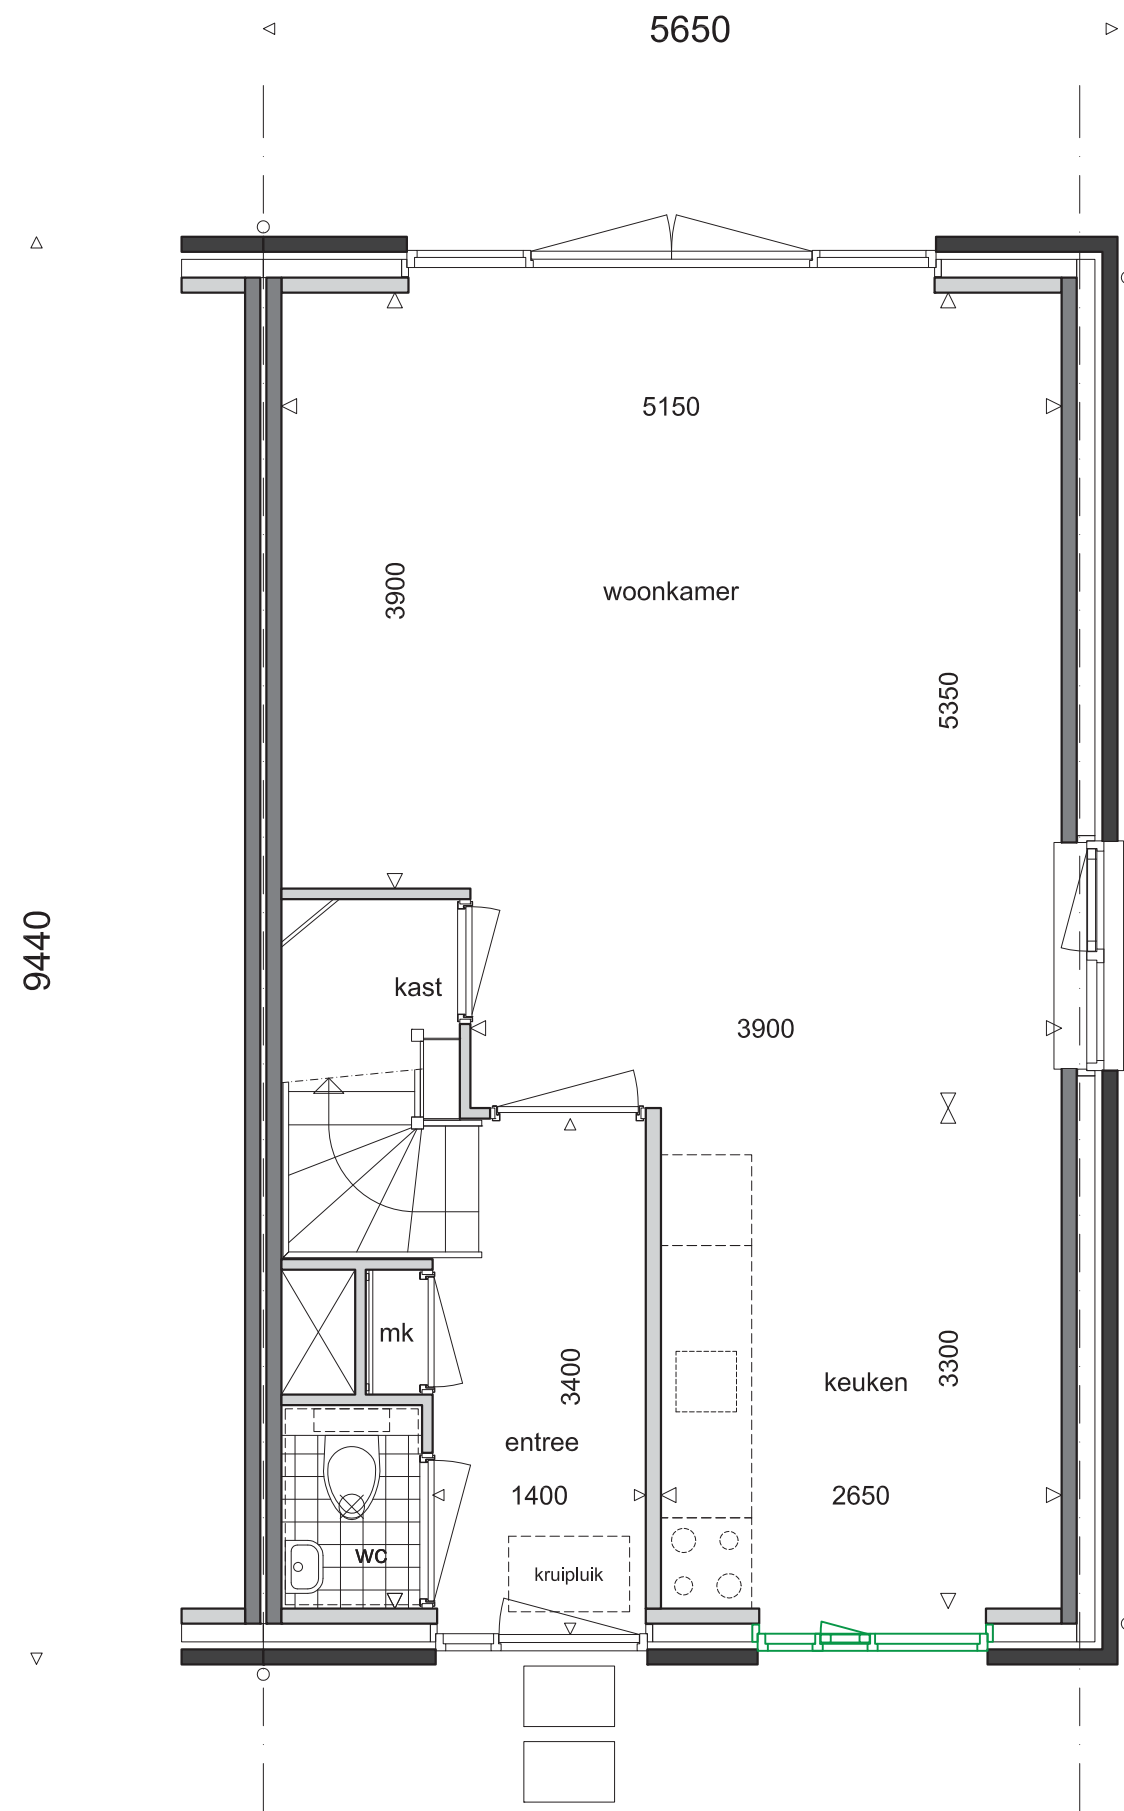

Projectnaam : Cuvette

Onderwerp : Begane grond en Voorgevel



Bouwnummers : 1



Strandweg 32
3151 HV HOEK van HOLLAND
Tel.: 0174-671850 Fax: 0174-671859
E-mail: info@klbv.nl

schaal : 1 : 50 / 100
formaat : A3
getekend : K+L
datum : 04-03-2013

2e erratum - type A

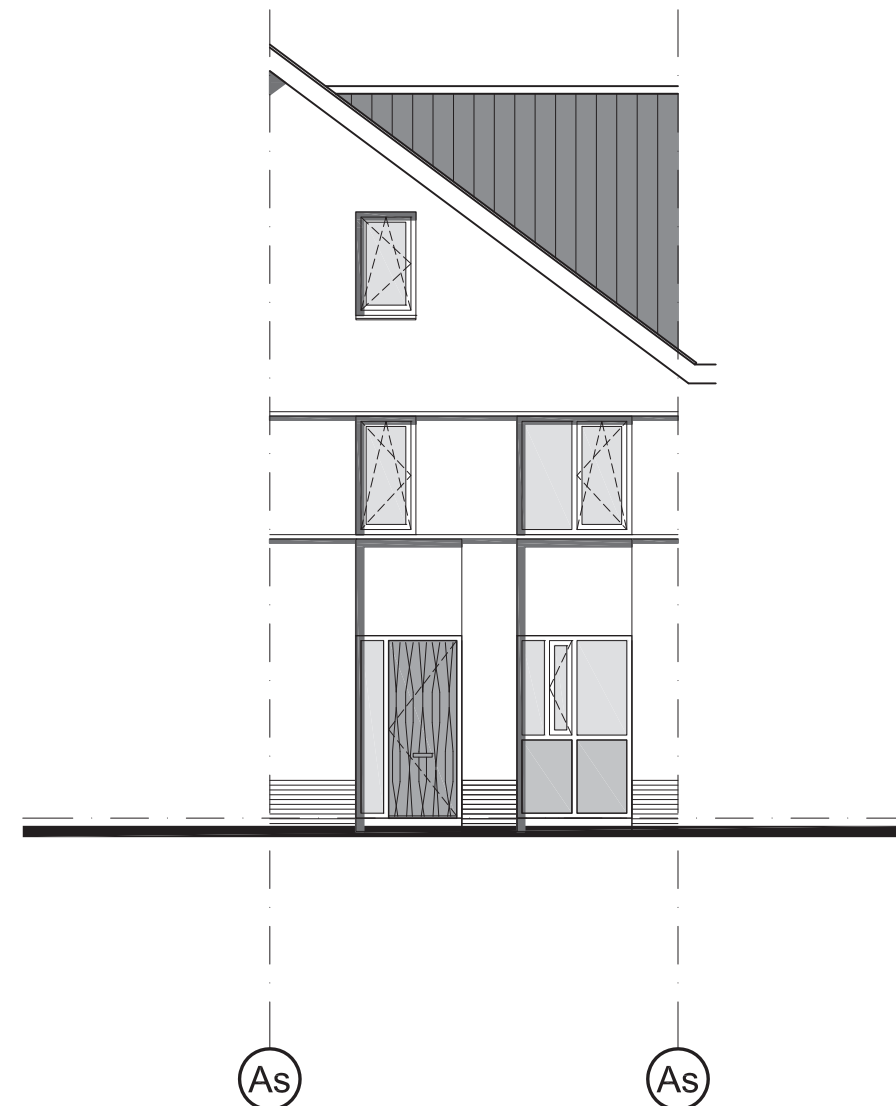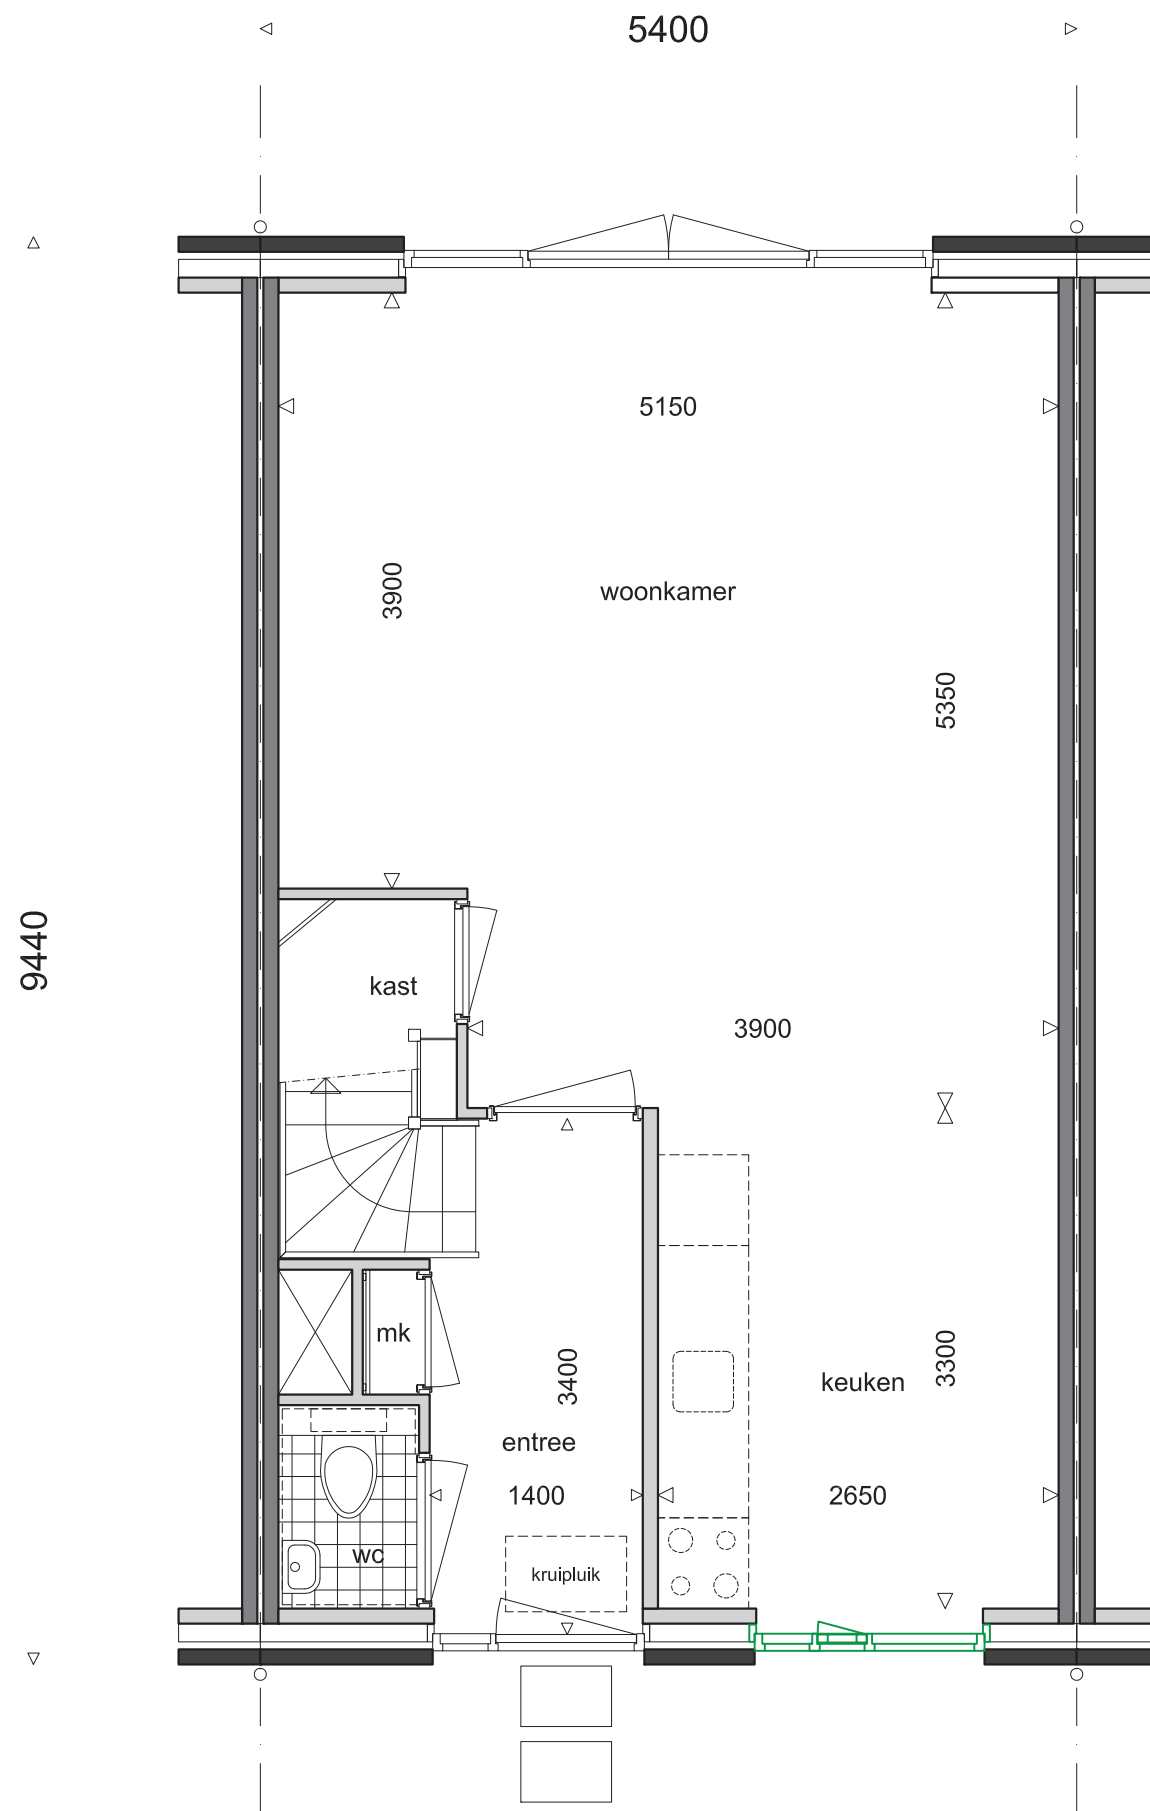

Projectnaam : Cuvette

Onderwerp : Begane grond en Voorgevel



Bouwnummers : 10/16/36/44/48



Strandweg 32
3151 HV HOEK van HOLLAND
Tel.: 0174-671850 Fax: 0174-671859
E-mail: info@klbv.nl

schaal : 1 : 50 /100
formaat : A3
getekend : K+L
datum : 04-03-2013

2e erratum - type A1

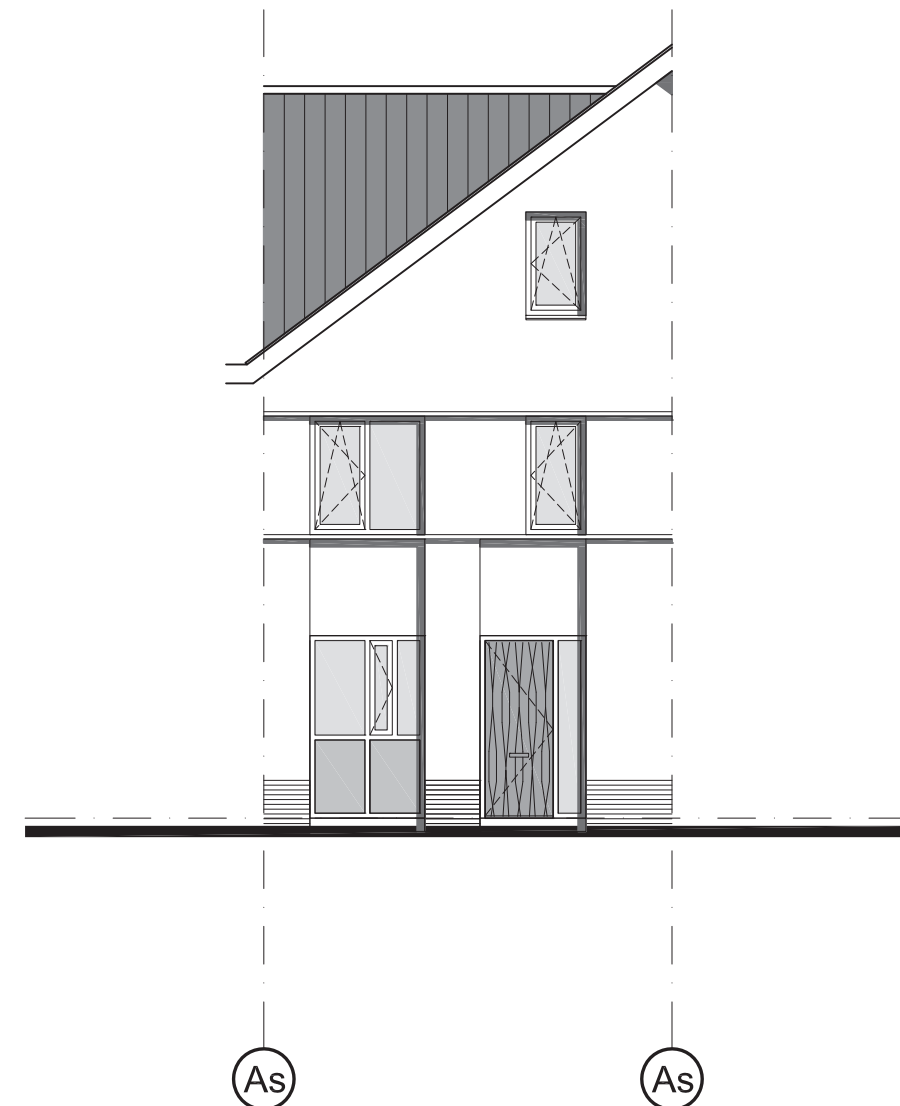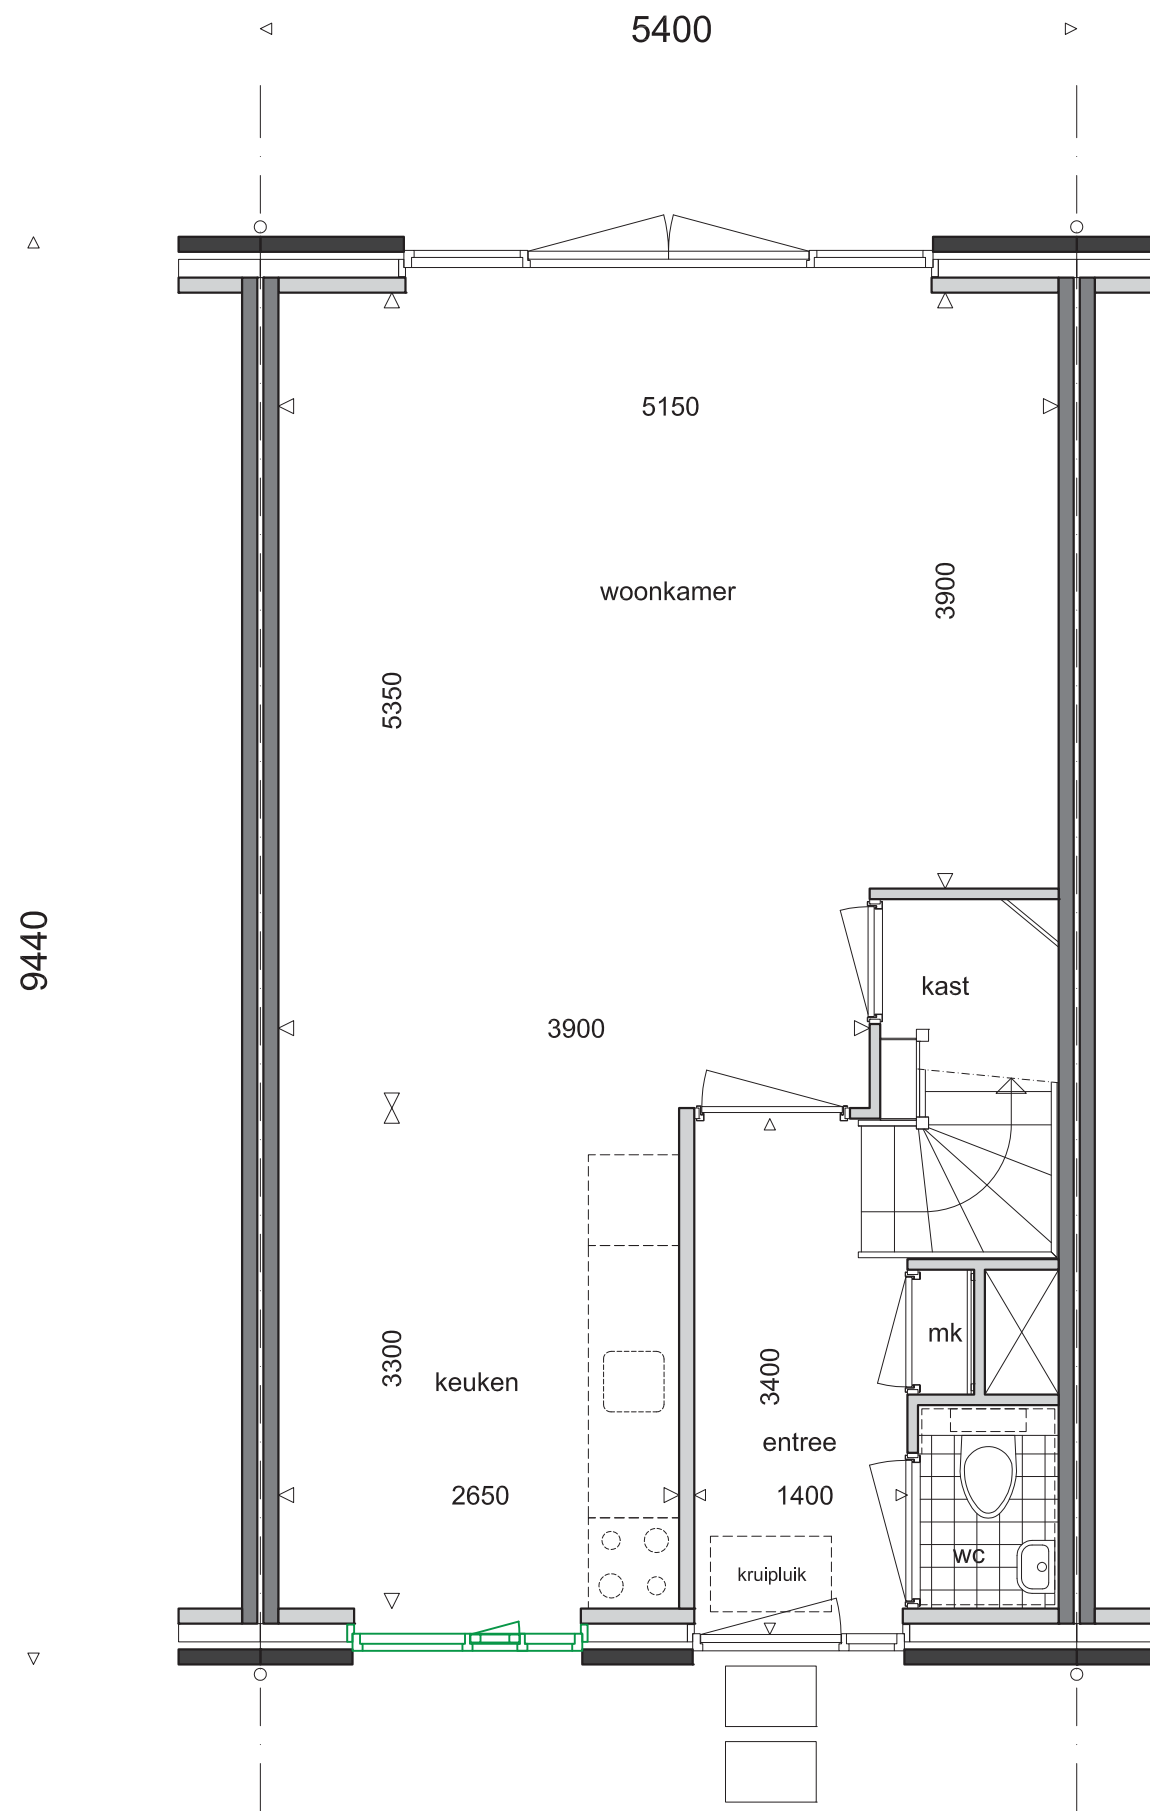

Projectnaam : Cuvette

Onderwerp : Begane grond en Voorgevel



Bouwnummers : 2/11/37/45



Strandweg 32
3151 HV HOEK van HOLLAND
Tel.: 0174-671850 Fax: 0174-671859
E-mail: info@klbv.nl

schaal : 1 : 50/100
formaat : A3
getekend : K+L
datum : 04-03-2013

2e erratum - type A1sp.

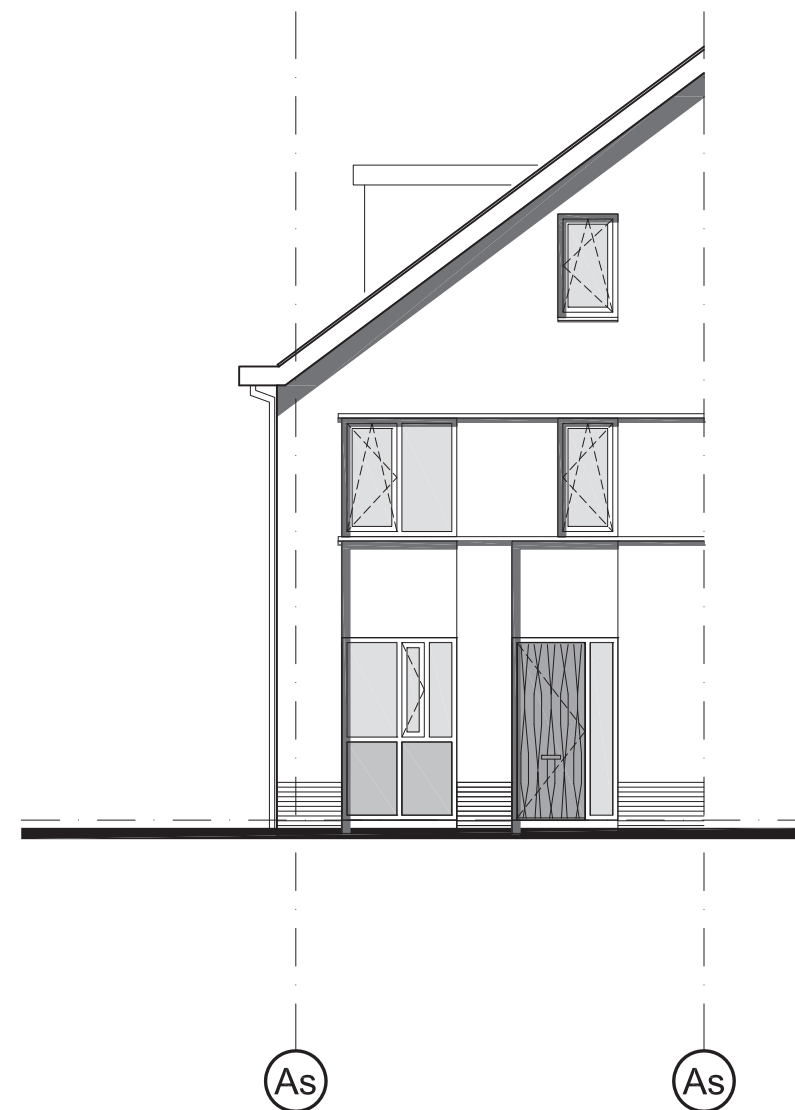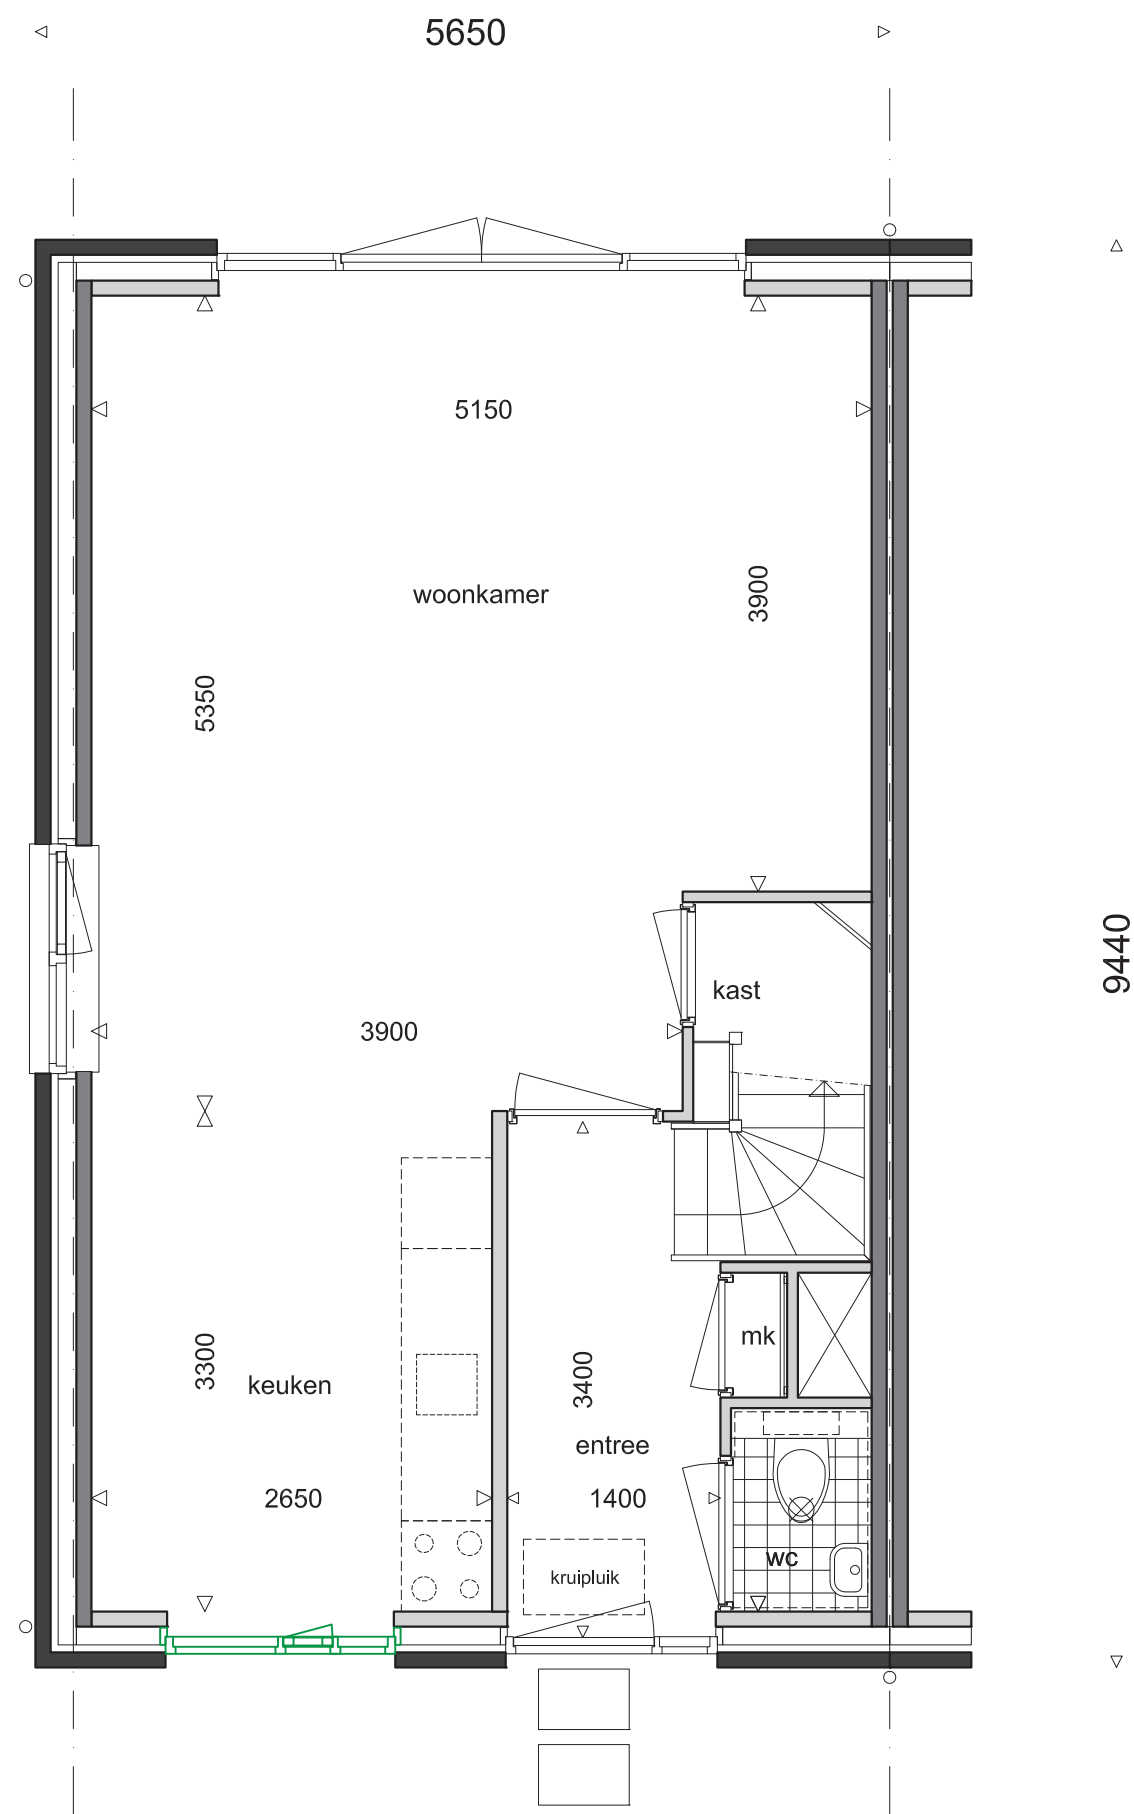

Projectnaam : Cuvette

Onderwerp : Begane grond en Voorgevel



Bouwnummers : 17/49



Strandweg 32
3151 HV HOEK van HOLLAND
Tel.: 0174-671850 Fax: 0174-671859
E-mail: info@klbv.nl

schaal : 1 : 50/100
formaat : A3
getekend : K+L
datum : 04-03-2013

2e erratum - type Asp.

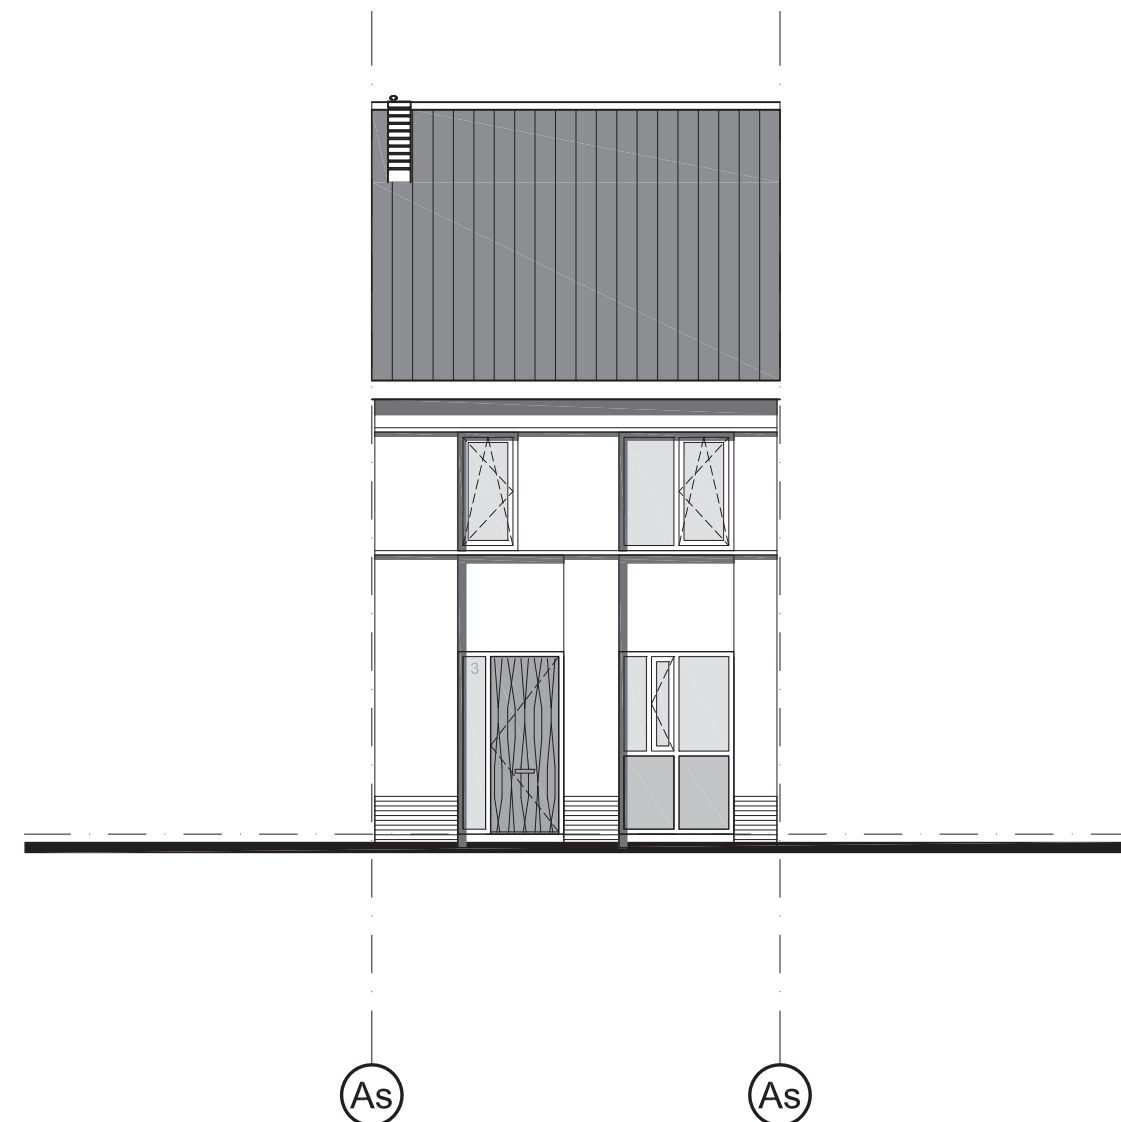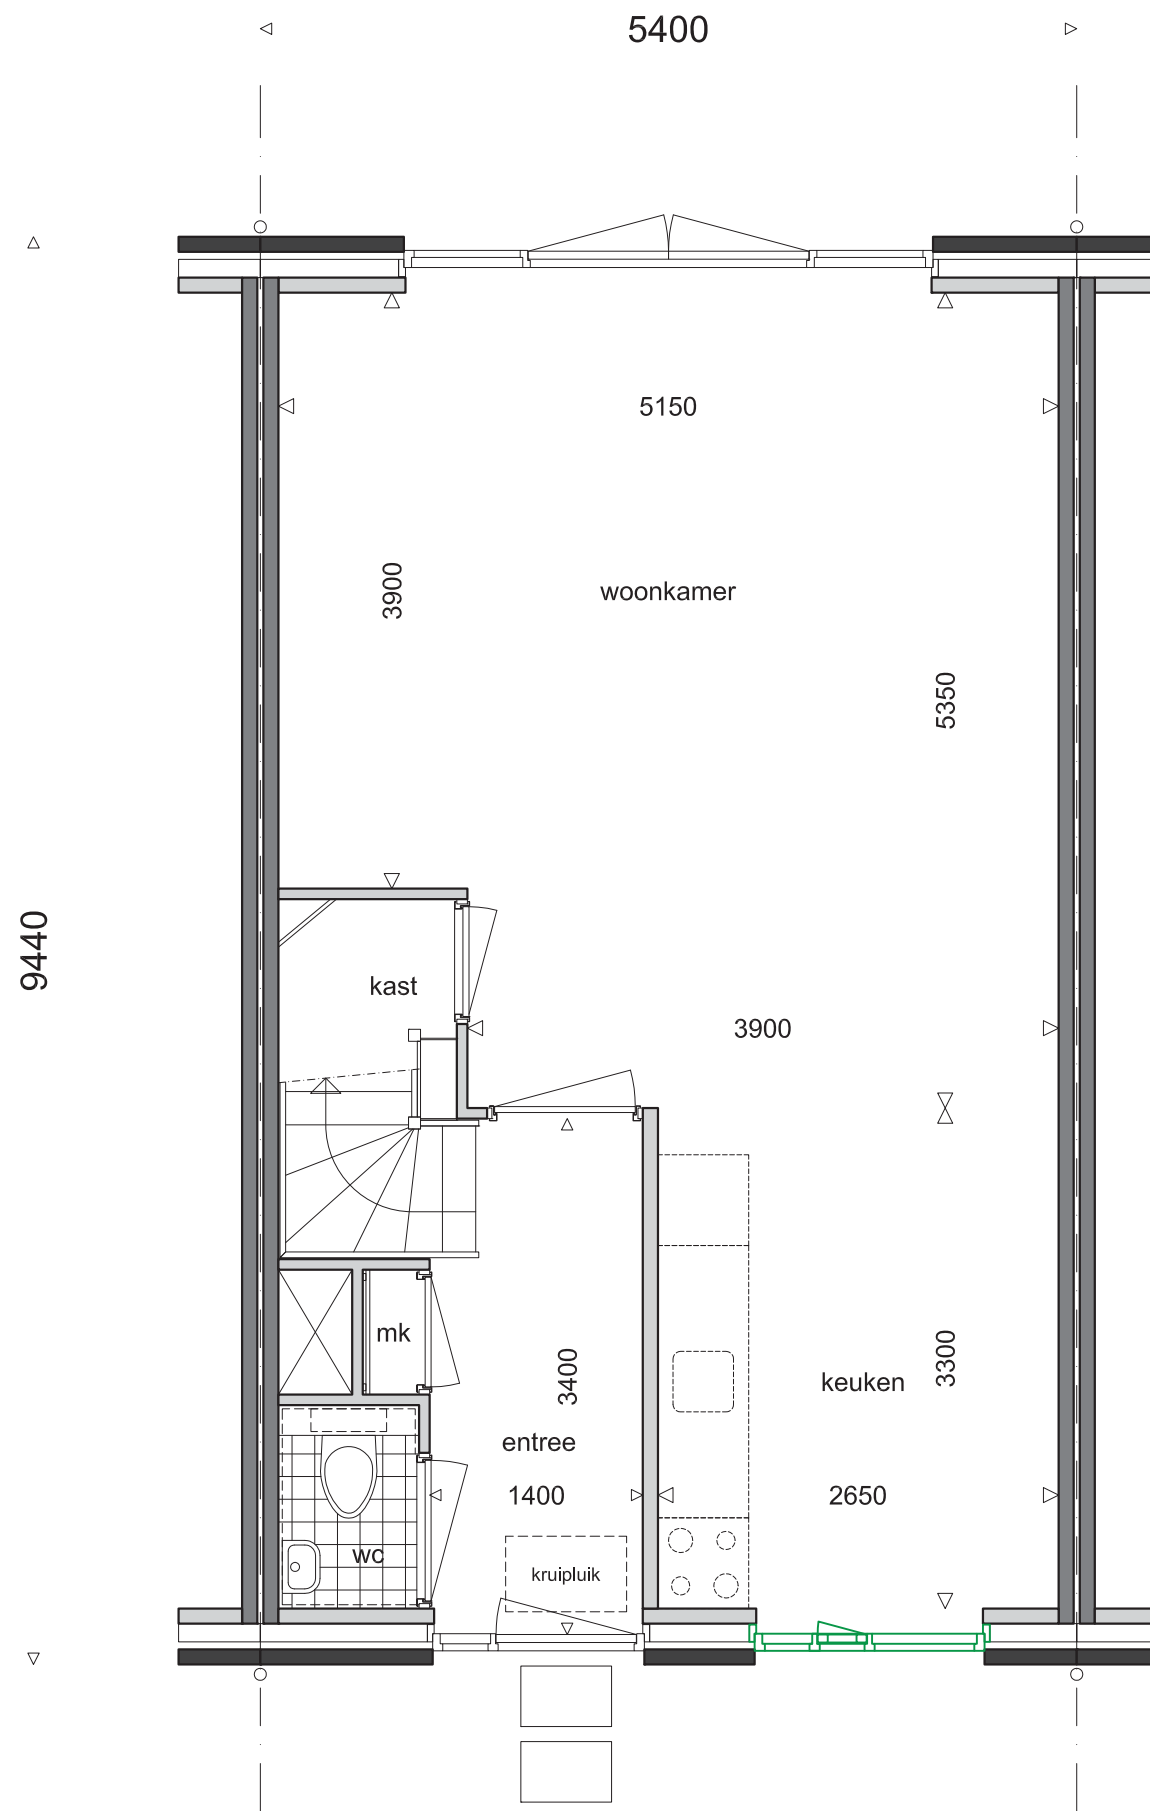

Projectnaam : Cuvette

Onderwerp : Begane grond en Voorgevel



Bouwnummers : 3/5/7/12/14/34/38/40/42/46



Strandweg 32
3151 HV HOEK van HOLLAND
Tel.: 0174-671850 Fax: 0174-671859
E-mail: info@klbv.nl

schaal : 1 : 50/100
formaat : A3
getekend : K+L
datum : 04-03-2013

2e erratum - type B

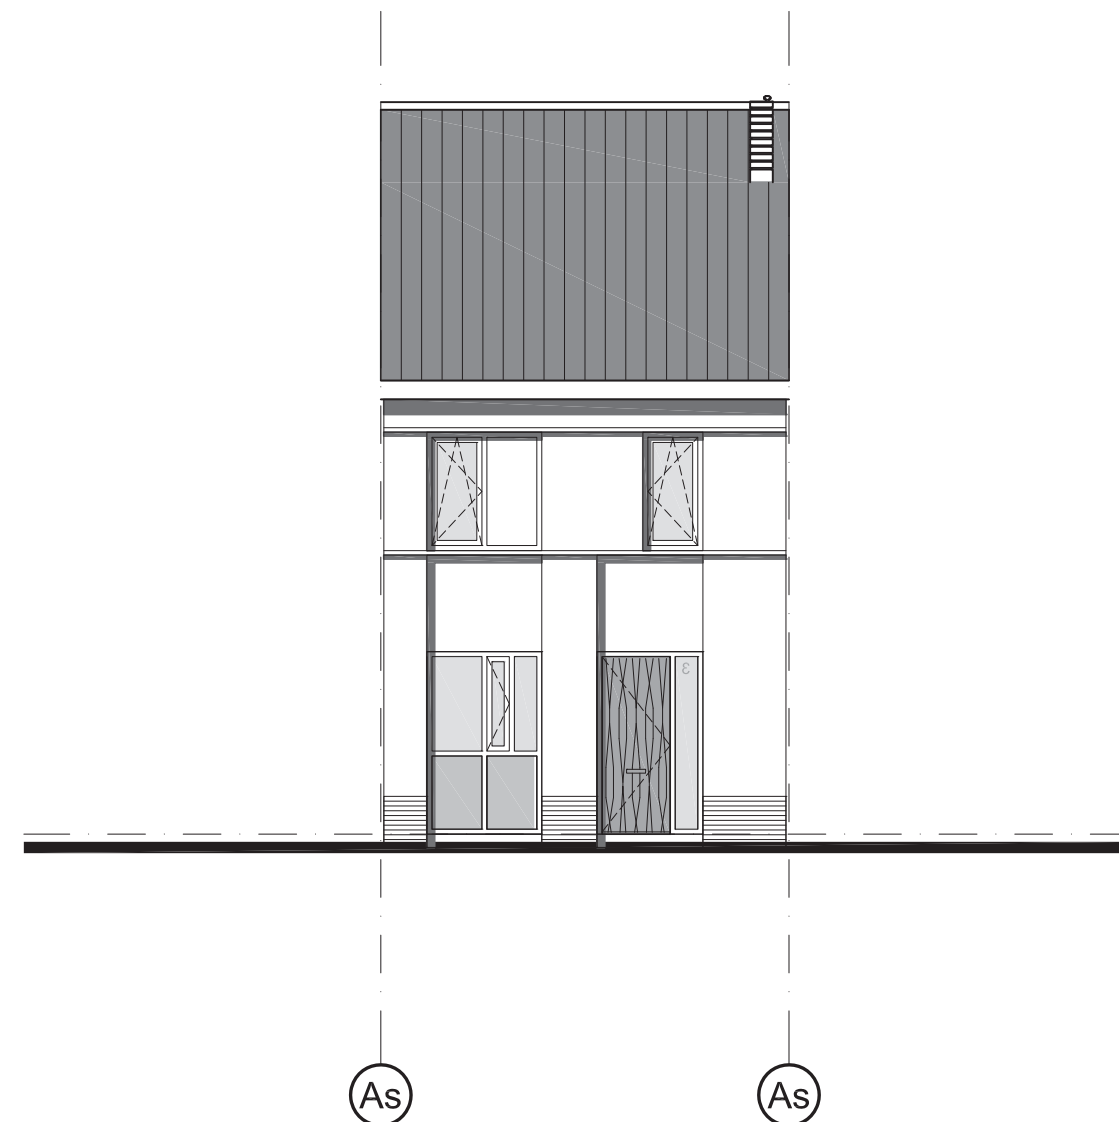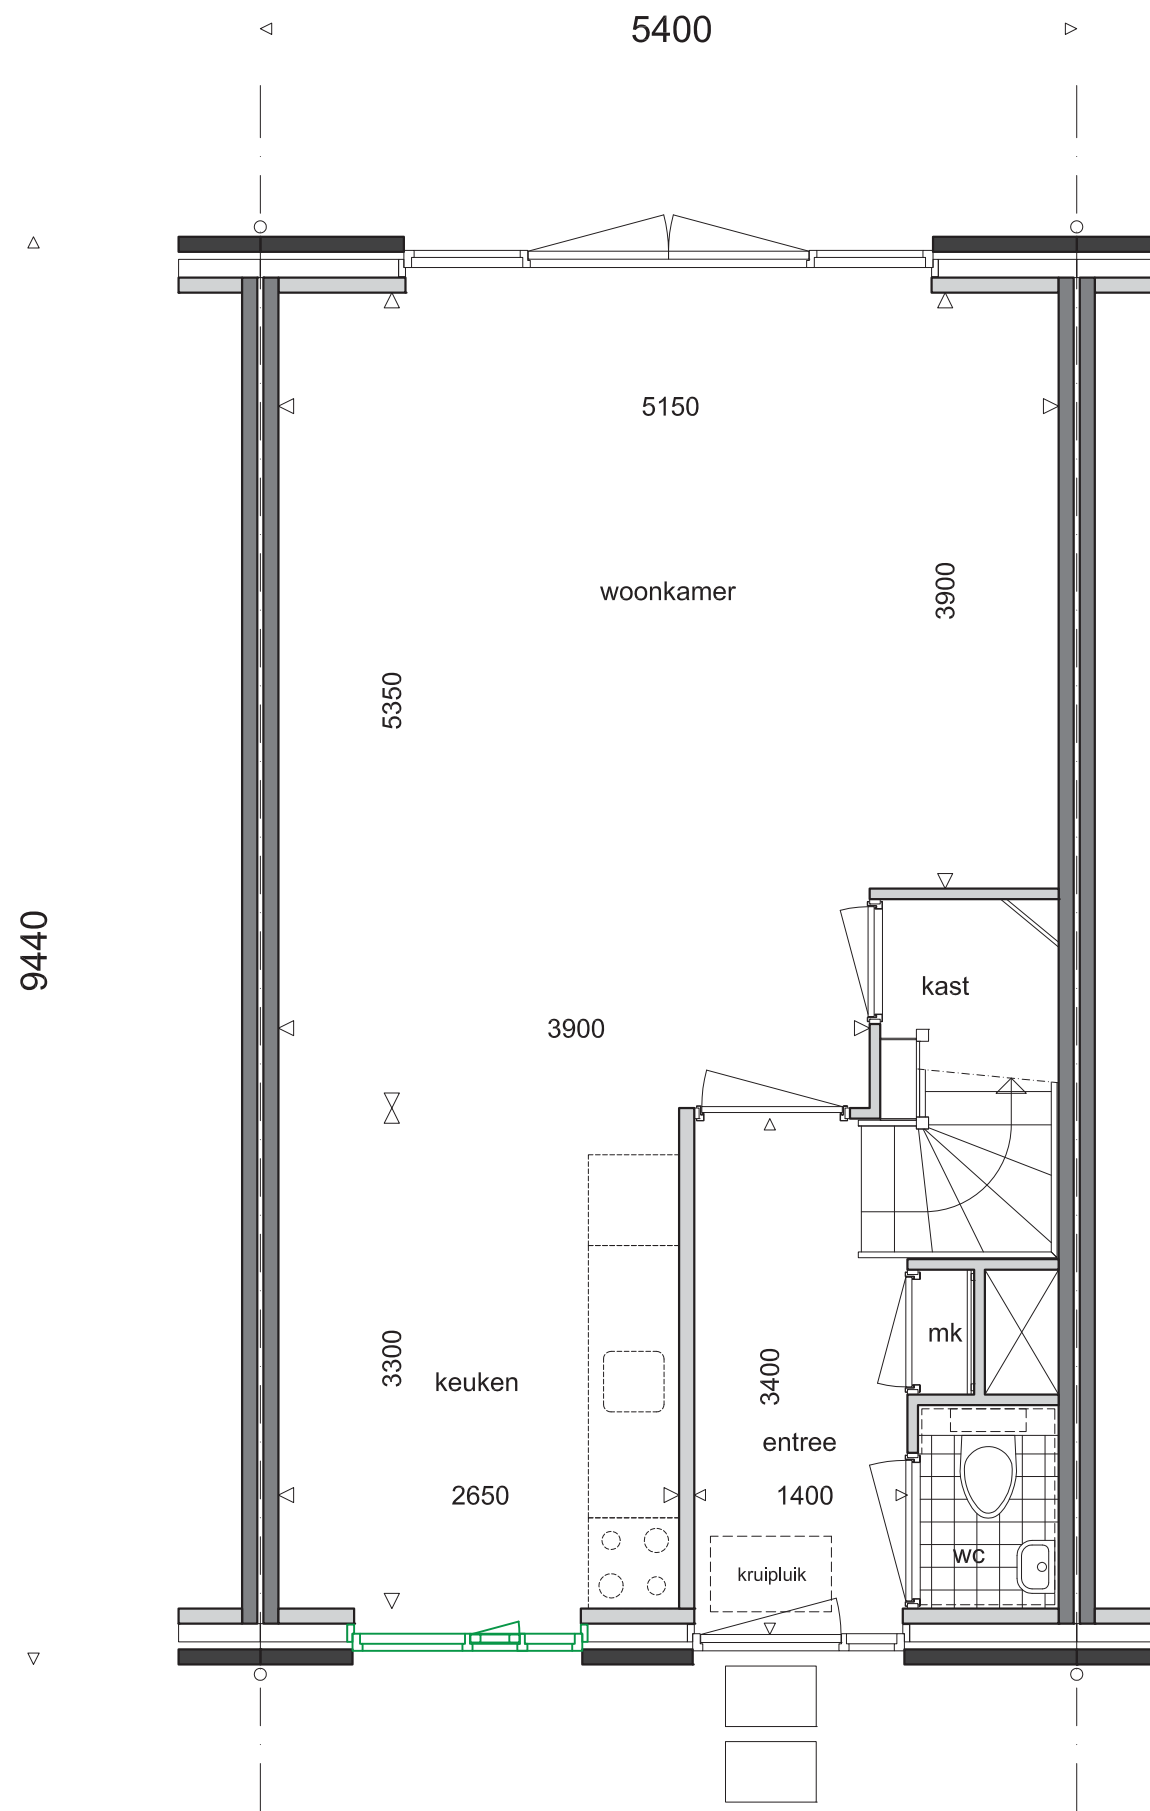

Projectnaam : Cuvette

Onderwerp : Begane grond en Voorgevel



Bouwnummers : 4/6/13/15/35/39/41/43/47



Strandweg 32
3151 HV HOEK van HOLLAND
Tel.: 0174-671850 Fax: 0174-671859
E-mail: info@klbv.nl

schaal : 1 : 50/100
formaat : A3
getekend : K+L
datum : 04-03-2013

2e erratum - type Bsp.

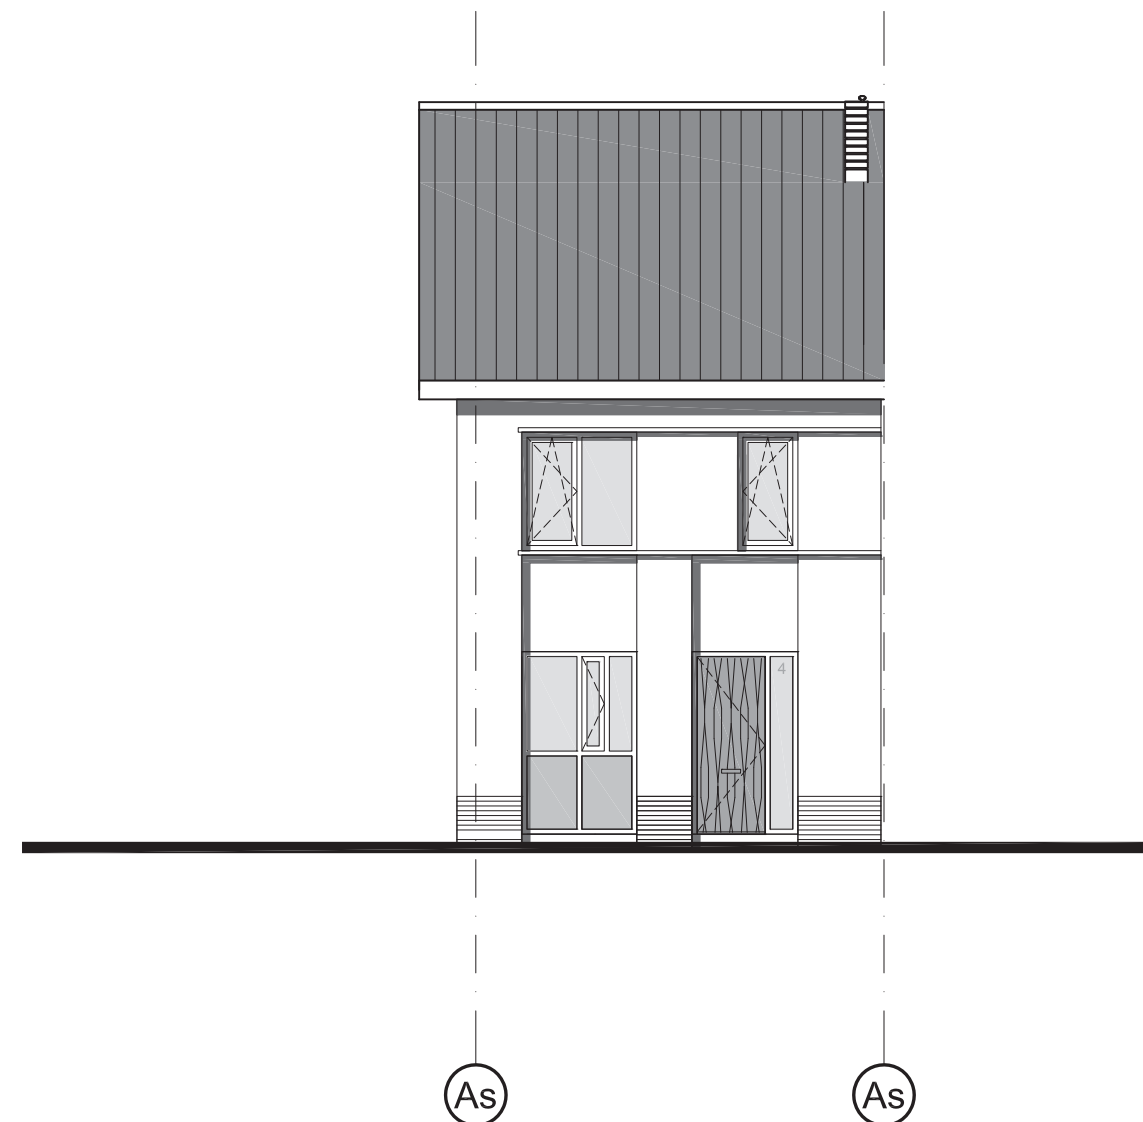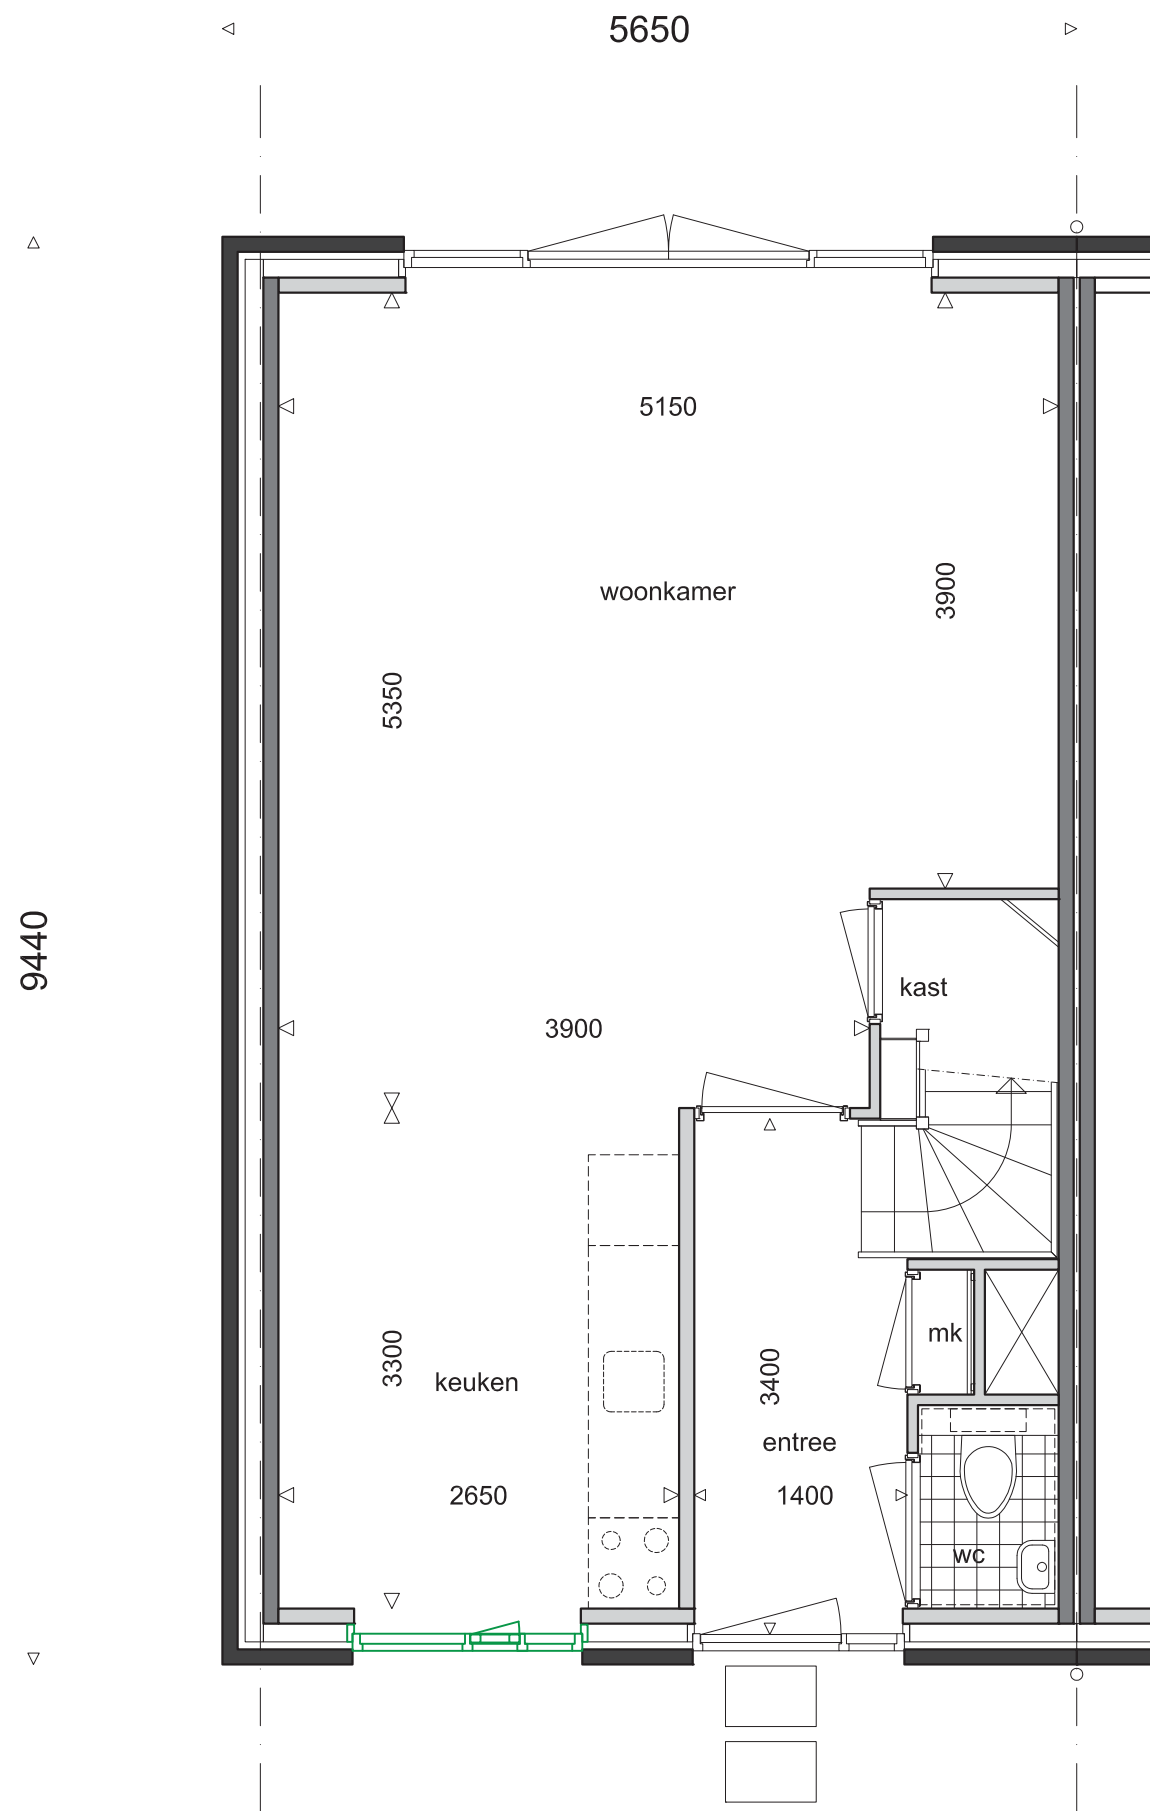

Projectnaam : Cuvette

Onderwerp : Begane grond en Voorgevel



Bouwnummers : 8



Strandweg 32
3151 HV HOEK van HOLLAND
Tel.: 0174-671850 Fax: 0174-671859
E-mail: info@klbv.nl

schaal : 1 : 50/100
formaat : A3
getekend : K+L
datum : 04-03-2013

2e erratum - type C

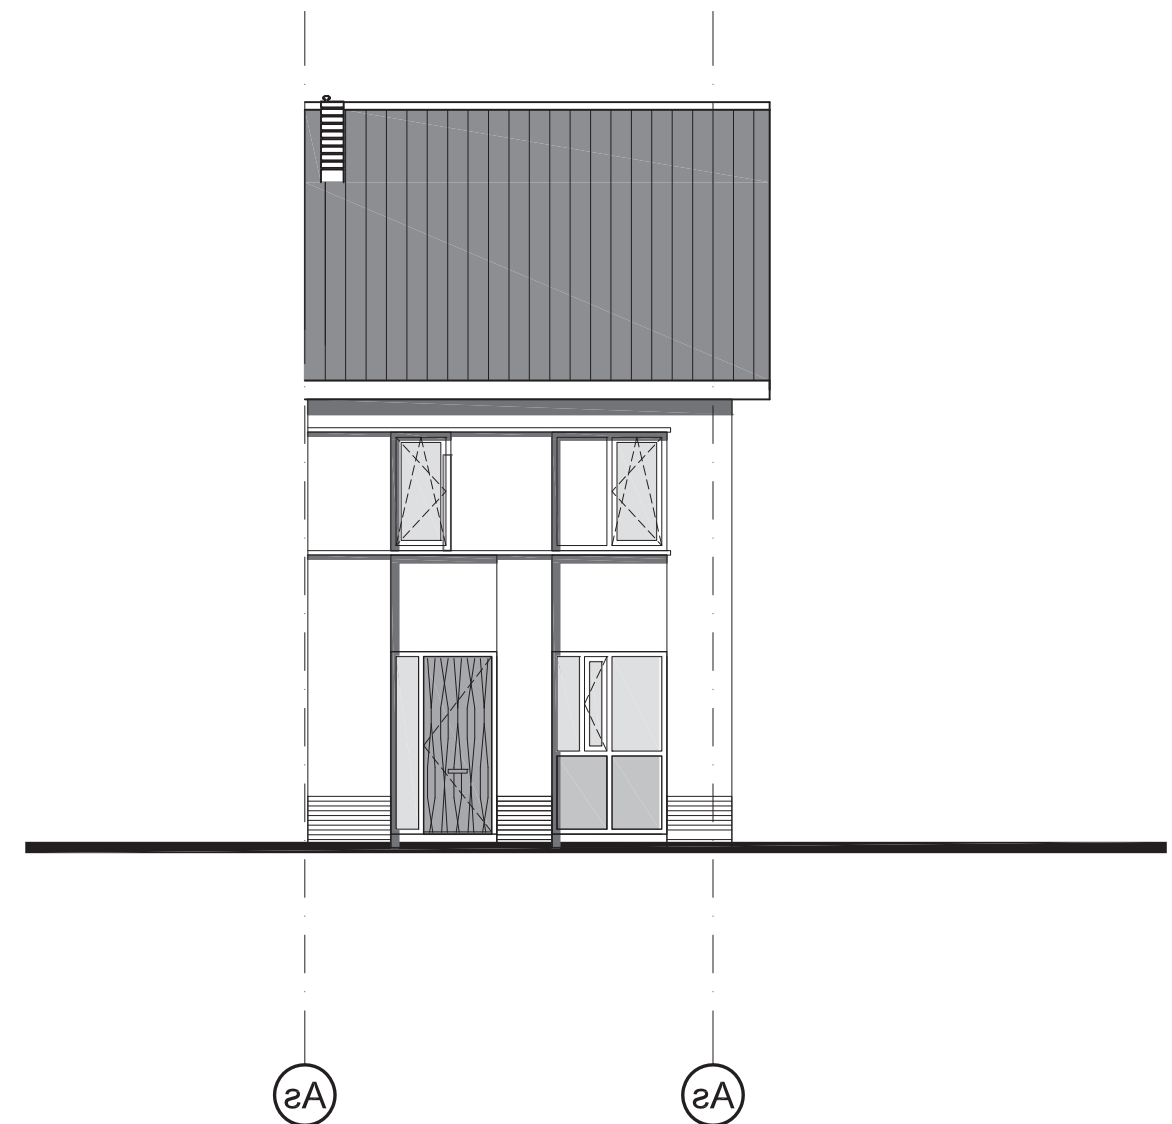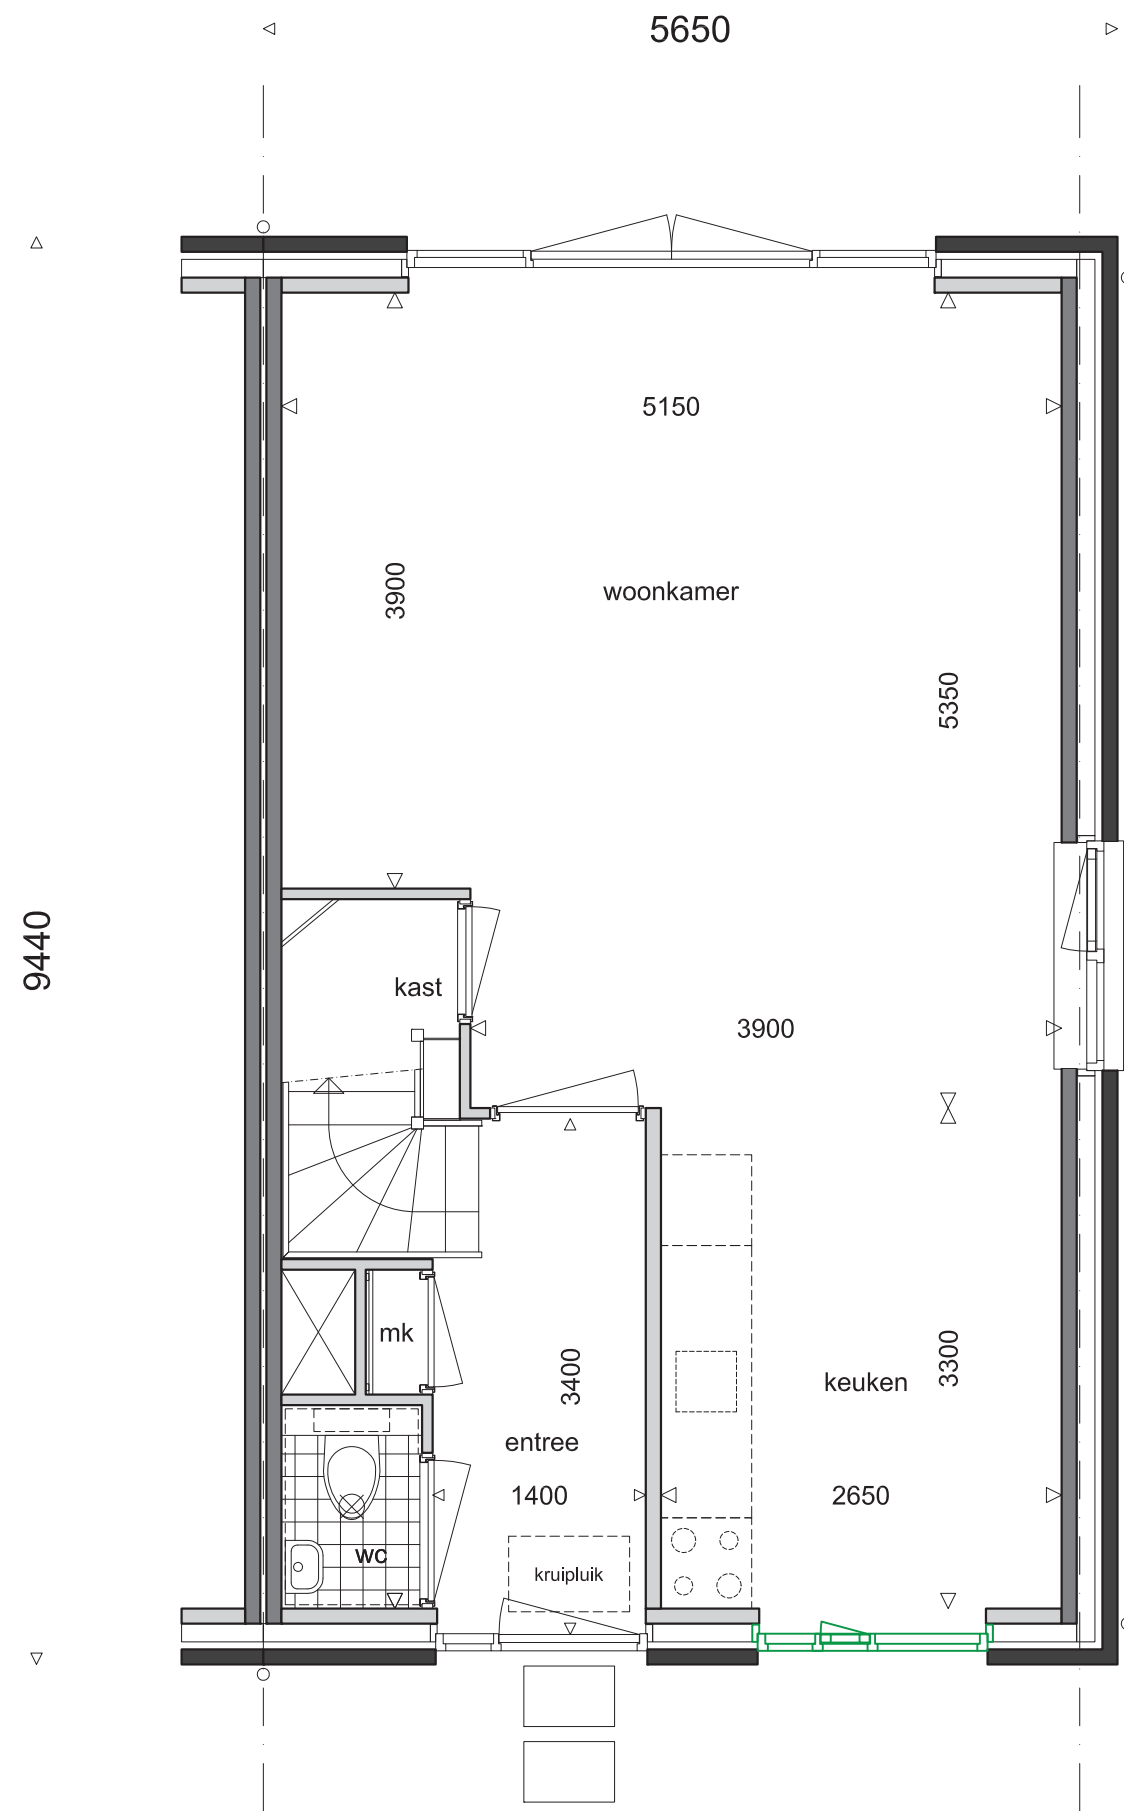

Projectnaam : Cuvette

Onderwerp : Begane grond en Voorgevel

Bouwnummers : 33






Strandweg 32
3151 HV HOEK van HOLLAND
Tel.: 0174-671850 Fax: 0174-671859
E-mail: info@klbv.nl

schaal	: 1 : 50/100
formaat	: A3
getekend	: K+L
datum	: 04-03-2013

2e erratum - type C1

Aan deze tekening kan geen rechten worden ontleend. De tekening is alleen van toepassing op de meer- en minderwerkpunten. De maten zijn circa maten.

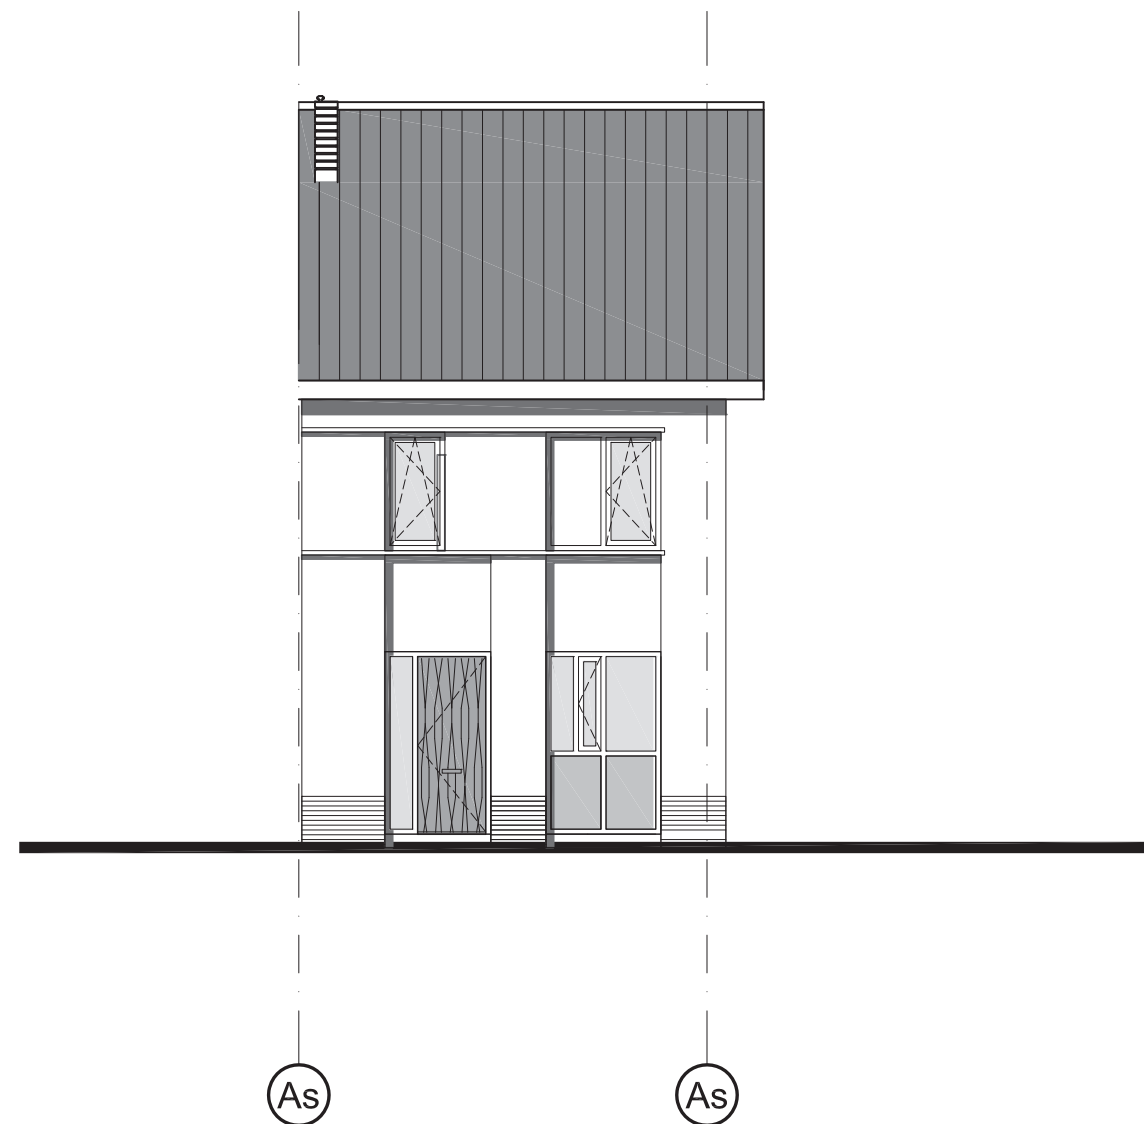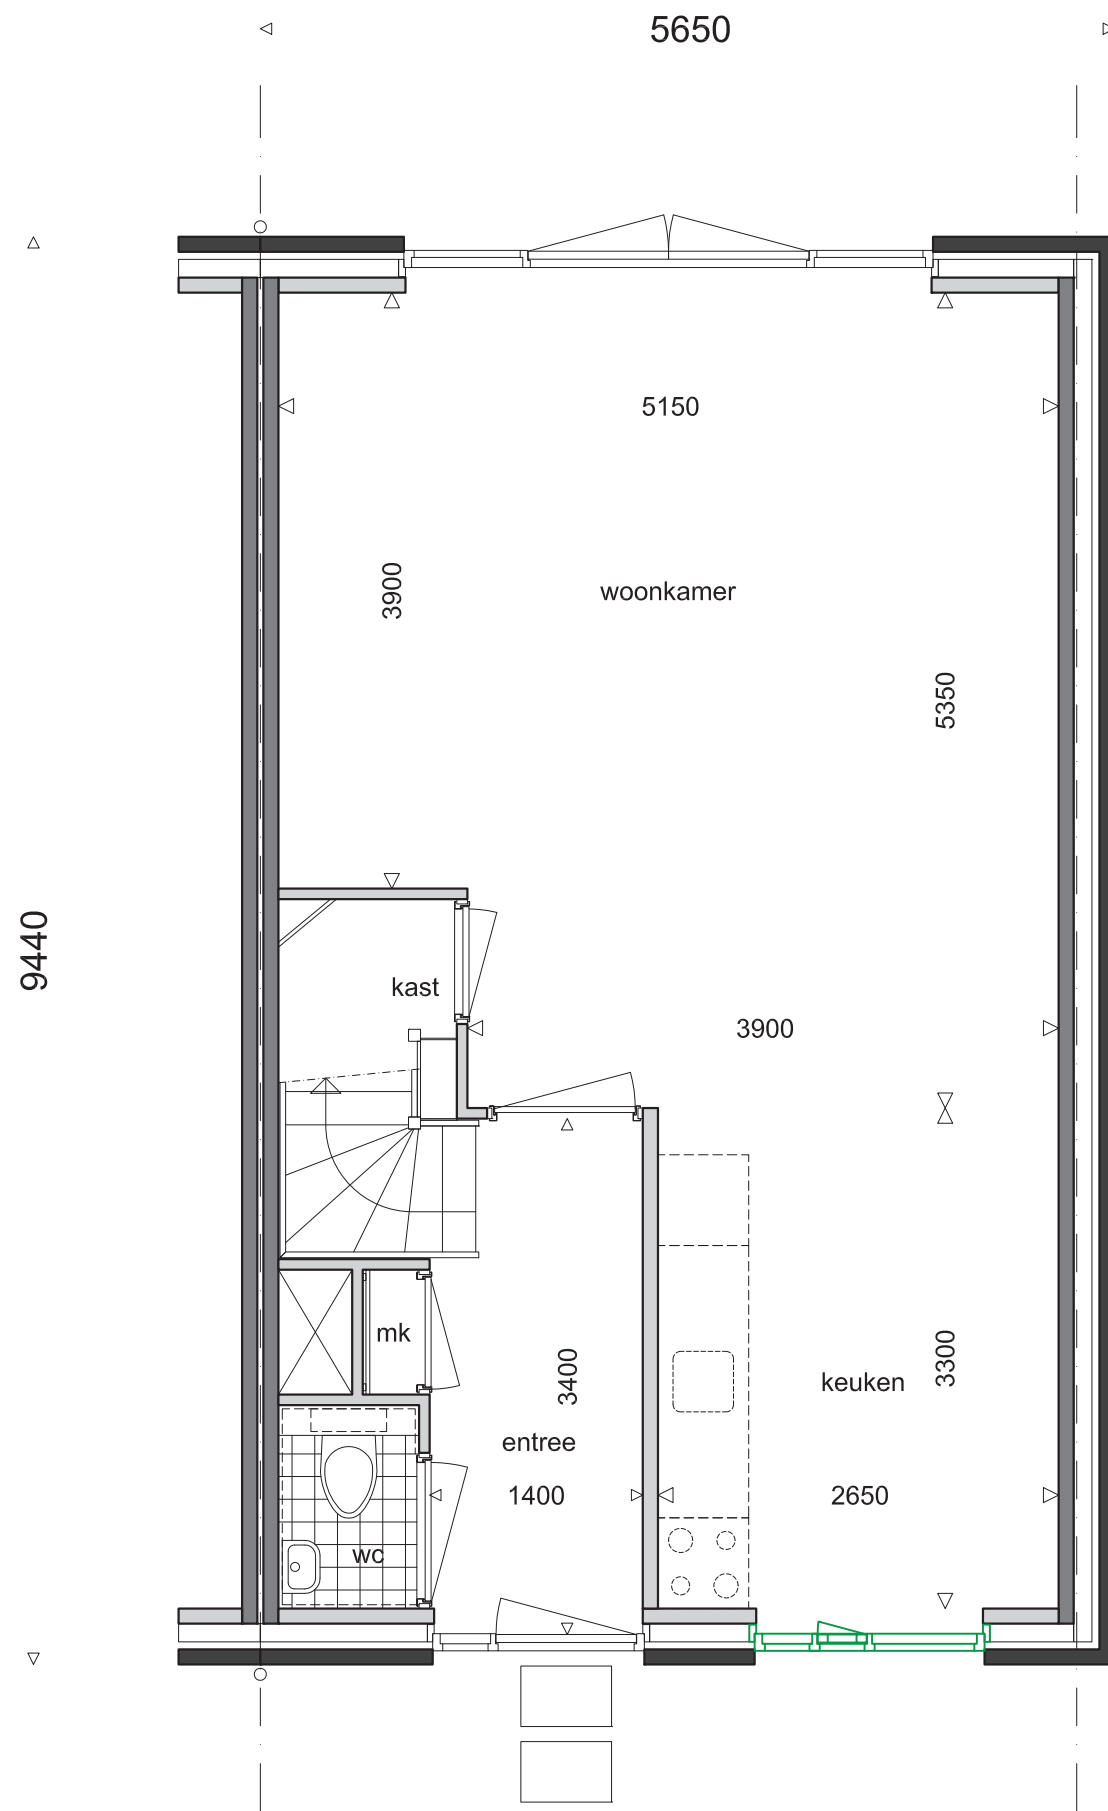

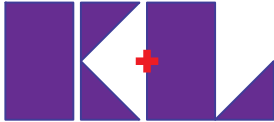Projectnaam	: Cuvette
Onderwerp	: Begane grond en Voorgevel
Bouwnummers	: 9
	schaal : 1 : 50/100 formaat : A3 getekend : K+L datum : 04-03-2013
Strandweg 32 3151 HV HOEK van HOLLAND Tel.: 0174-671850 E-mail: info@klbv.nl Fax: 0174-671859	2e erratum - type Csp.