

Geachte Cuvette kopers,


Bijgevoegd het 4^e erratum aanpassing zolderindeling inzake de Cuvette woning (Type A en A1). Het erratum betreft de volgende bouwnummers **bn 1,2,10,11,16,17,36,37,44,45,48 en 49**

Gezien een bouwtechnische onmogelijkheid heeft de aannemer besloten de wasmachineaansluiting op zolder bij het woningtype A en A 1 (bn 1,2,10,11,16,17,36,37,44,45,48 en 49) te verplaatsen naar de nieuwe positie voor de leidingkoker (zie tekening). Uiteraard zal indien u gekozen heeft in het meerwerk voor een condensdroger EA00-10 of loze leiding EA00-7 deze meeverhuizen naar de nieuwe positie voor de leidingkoker. Hierdoor ontstaat de mogelijkheid om wasmachine en droger op elkaar te plaatsen. De nieuwe positie van de lichtschakelaar is nog onder voorbehoud van goedkeuring aannemer.

Tevens kunnen wij u vooruitlopend op de nieuwsbrief 2 Cuvette (verschijningsdatum eind deze week) melden dat de voorbereiding start bouwwerkzaamheden in week 15 (deze week) zullen starten.

Met vriendelijke groeten,

Franklyn van den Berg

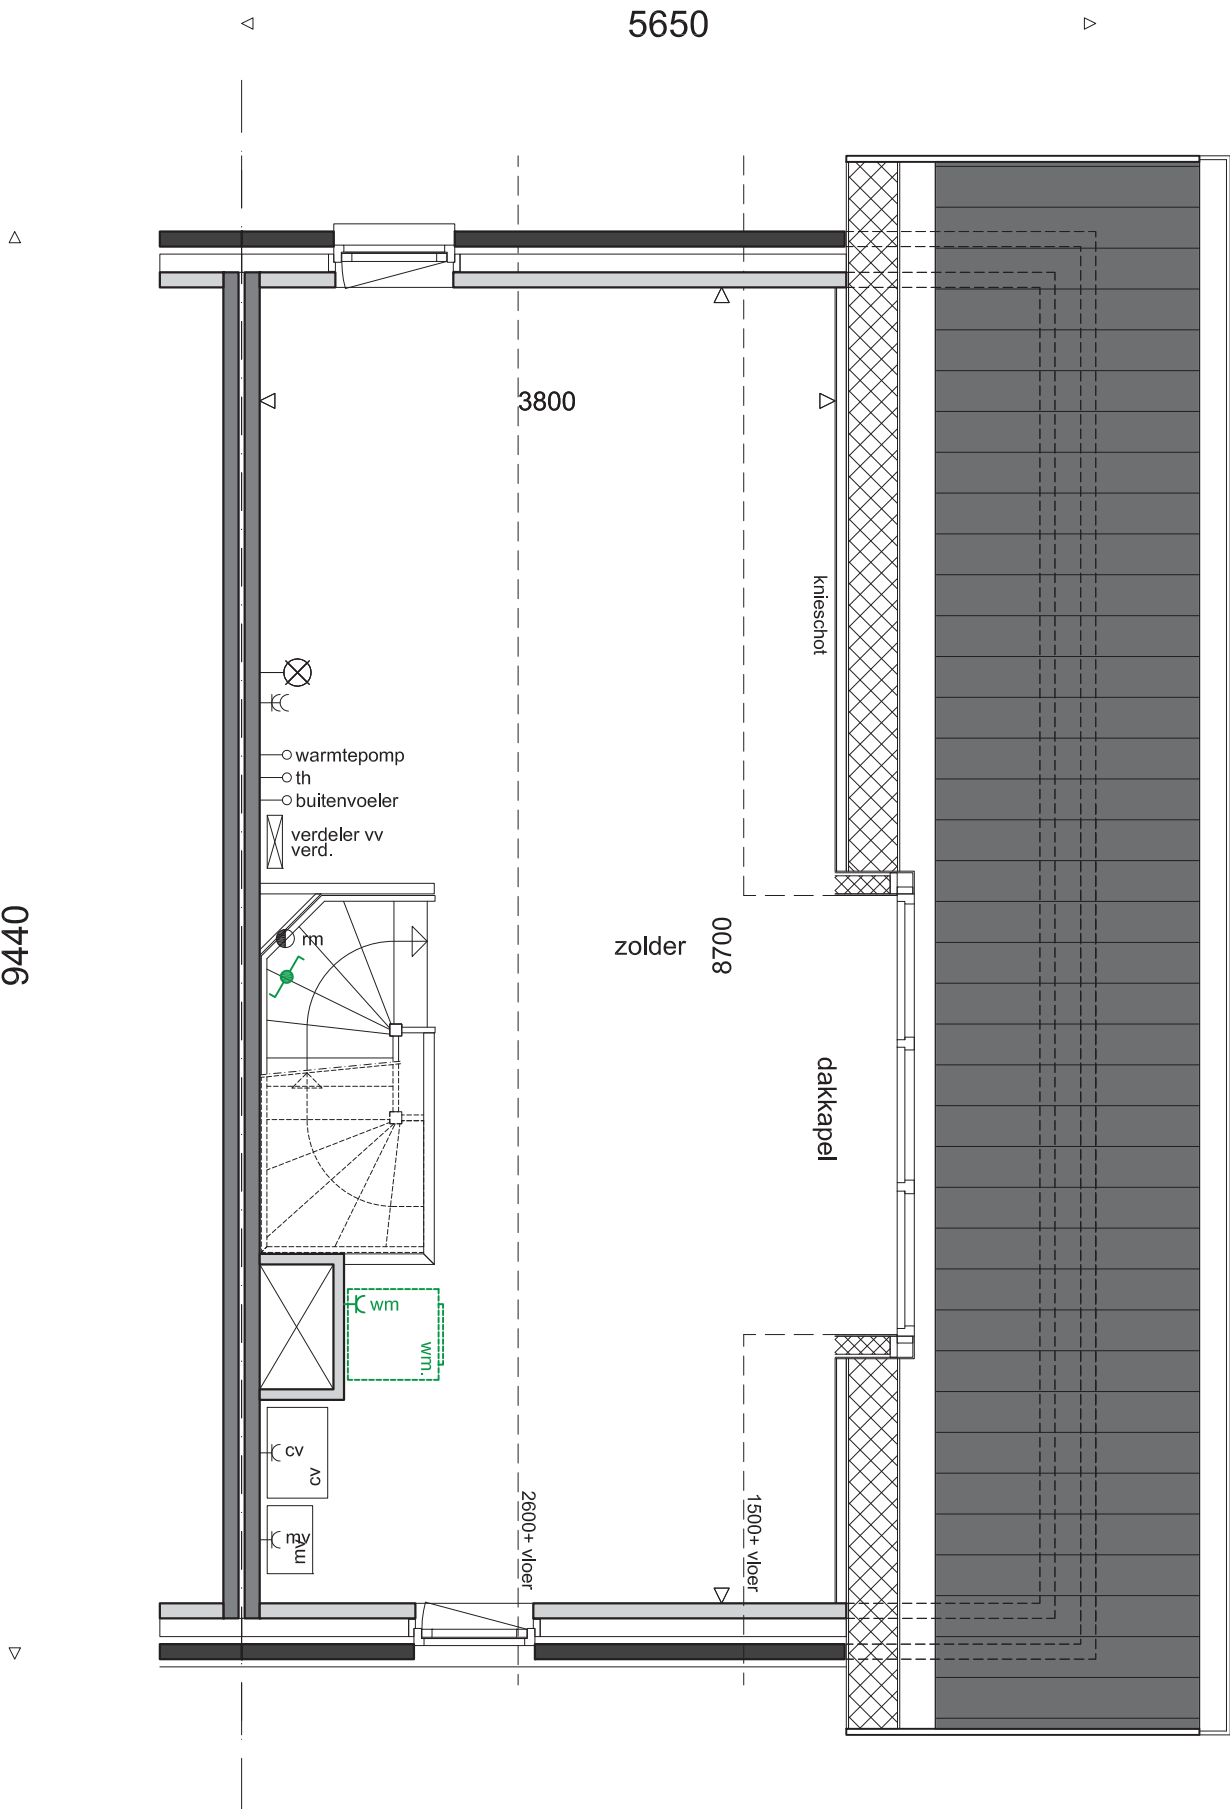

3e Erratum
Indien er gekozen is voor de optie EA00-10 en AE00-7 deze mee zal verhuizen naar nieuwe locatie van de wasmachine.

Naam koper :

Plaats en datum :

Handtekening koper :

Projectnaam : Cuvette

Onderwerp : Zolder


Bouwnummers : 1



Strandweg 32
3151 HV HOEK van HOLLAND
Tel.: 0174-671850 Fax: 0174-671859
E-mail: info@klbv.nl

schaal : 1 : 50
formaat : A3
getekend : K+L
datum : 21-03-2013

3e Erratum -Type A

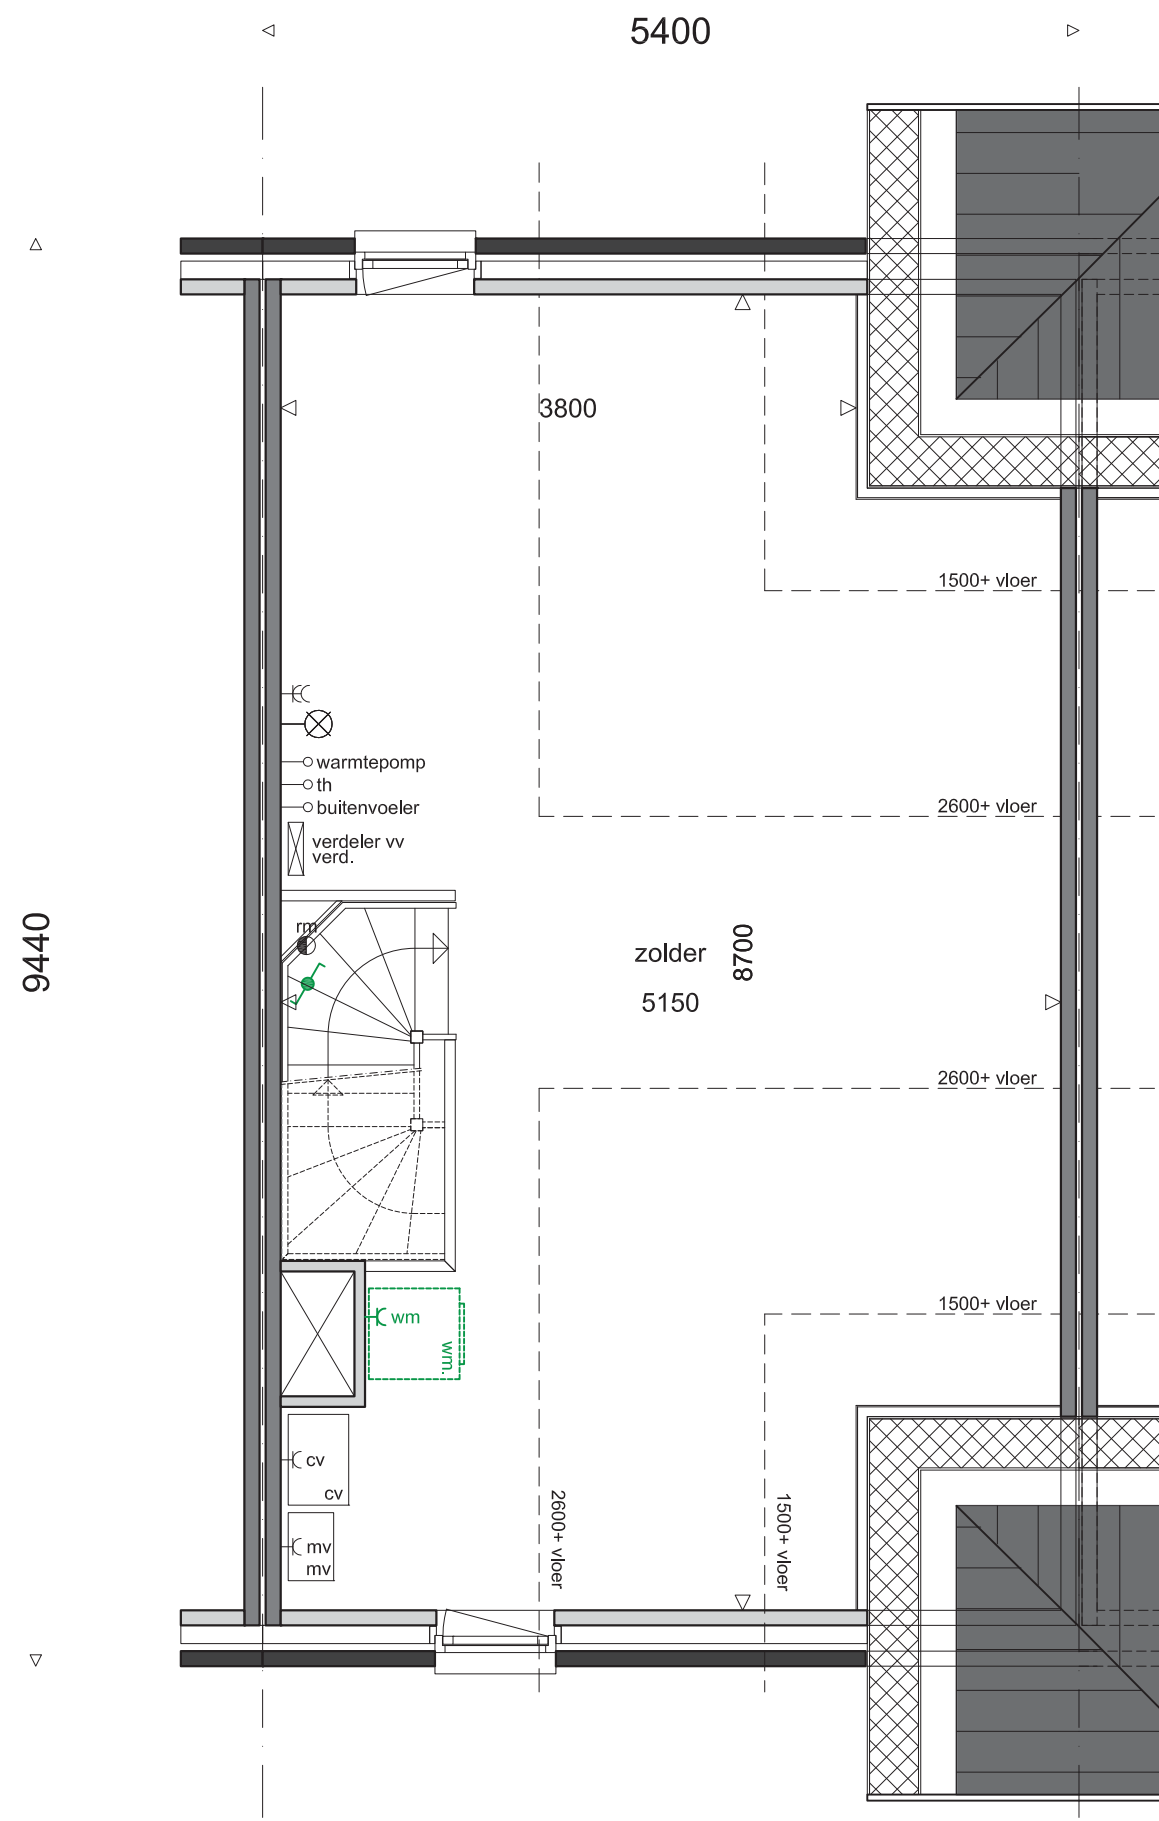

3e Erratum
Indien er gekozen is voor de optie EA00-10 en AE00-7 deze mee zal verhuizen naar nieuwe locatie van de wasmachine.

Naam koper :

Plaats en datum :

Handtekening koper :

Projectnaam : Cuvette

Onderwerp : Zolder


Bouwnummers : 10/16/36/44/48



schaal : 1 : 50
formaat : A3
getekend : K+L
datum : 21-03-2013

Strandweg 32
3151 HV HOEK van HOLLAND
Tel.: 0174-671850 Fax: 0174-671859
E-mail: info@klbv.nl

3e Erratum -Type A1

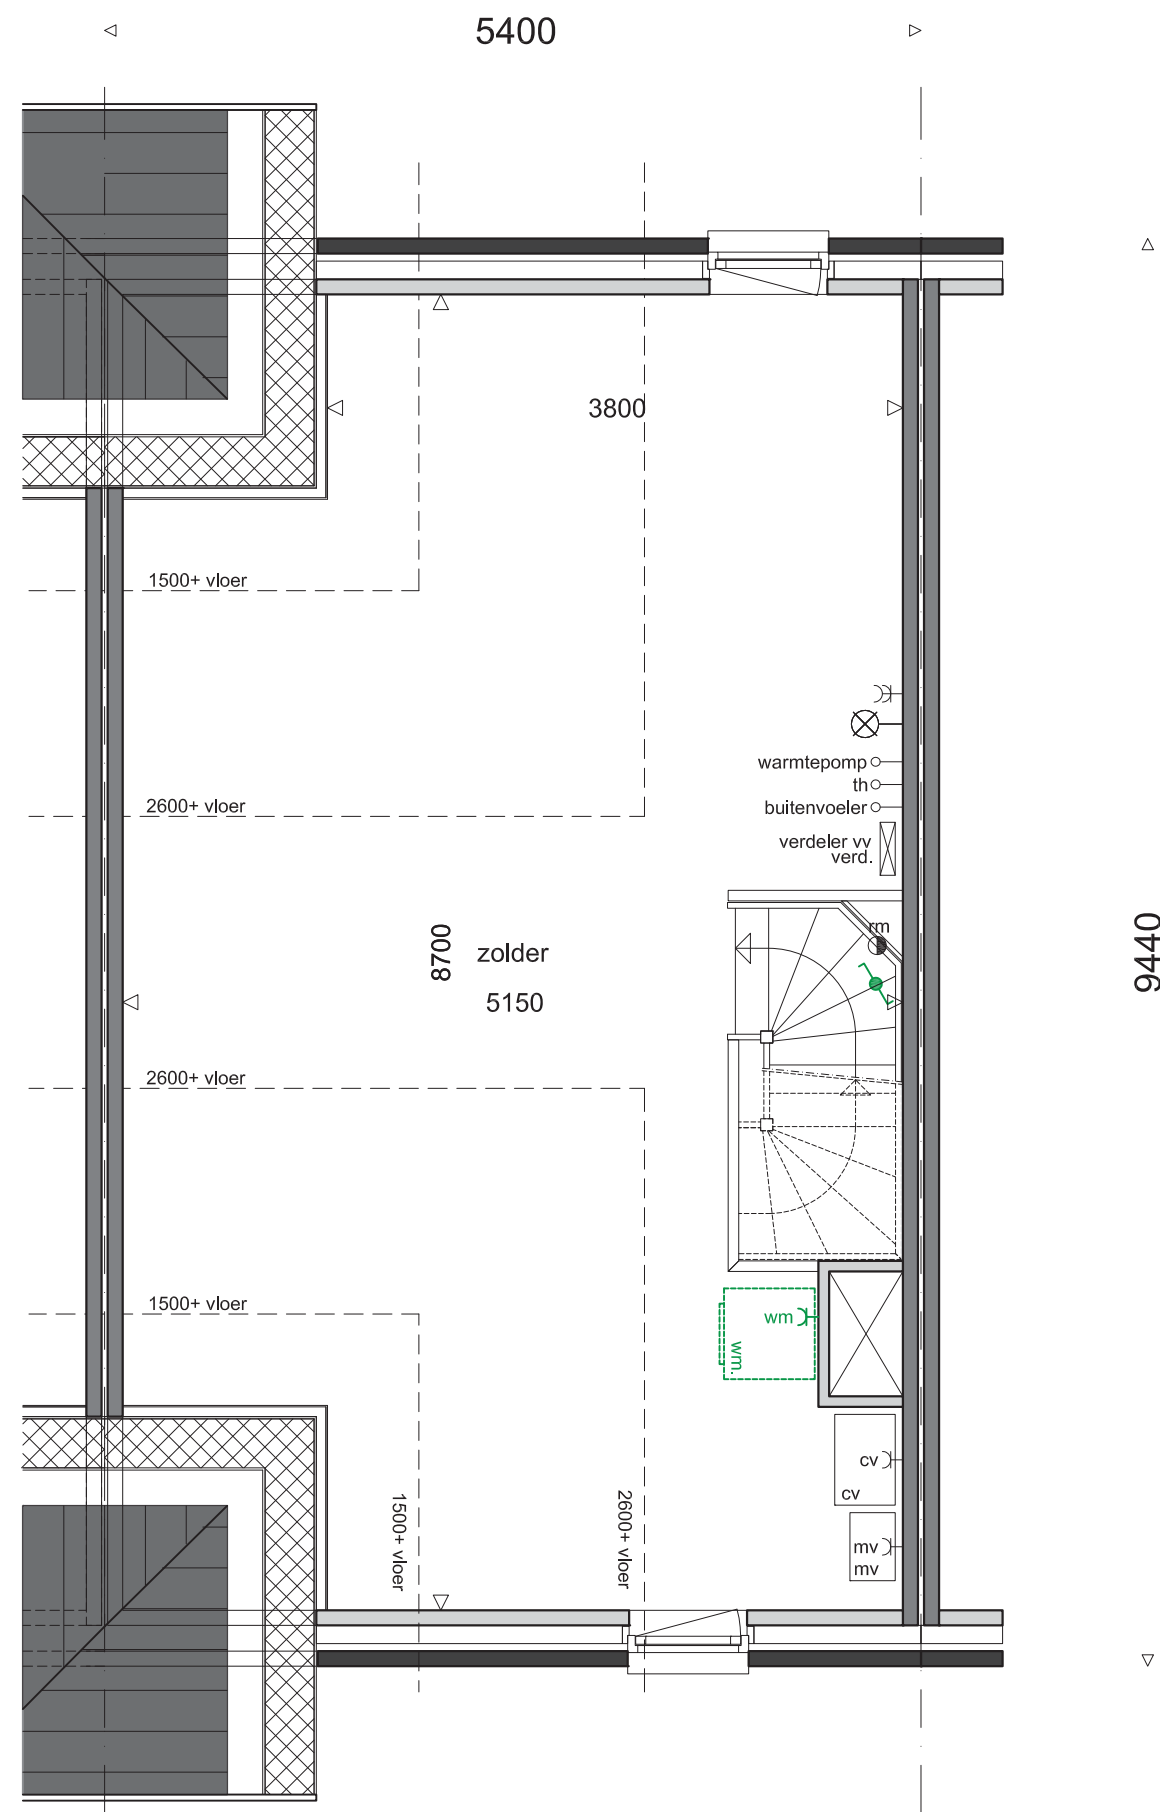

3e Erratum

Indien er gekozen is voor de optie EA00-10 en AE00-7 deze mee zal verhuizen naar nieuwe locatie van de wasmachine.

Naam koper :

Plaats en datum :

Handtekening koper :

Projectnaam : Cuvette

Onderwerp : Zolder


Bouwnummers : 2/11/37/45



schaal : 1 : 50
 formaat : A3
 getekend : K+L
 datum : 21-03-2013

Strandweg 32
 3151 HV HOEK van HOLLAND
 Tel.: 0174-671850 Fax: 0174-671859
 E-mail: info@klbv.nl

3e Erratum -Type A1sp.

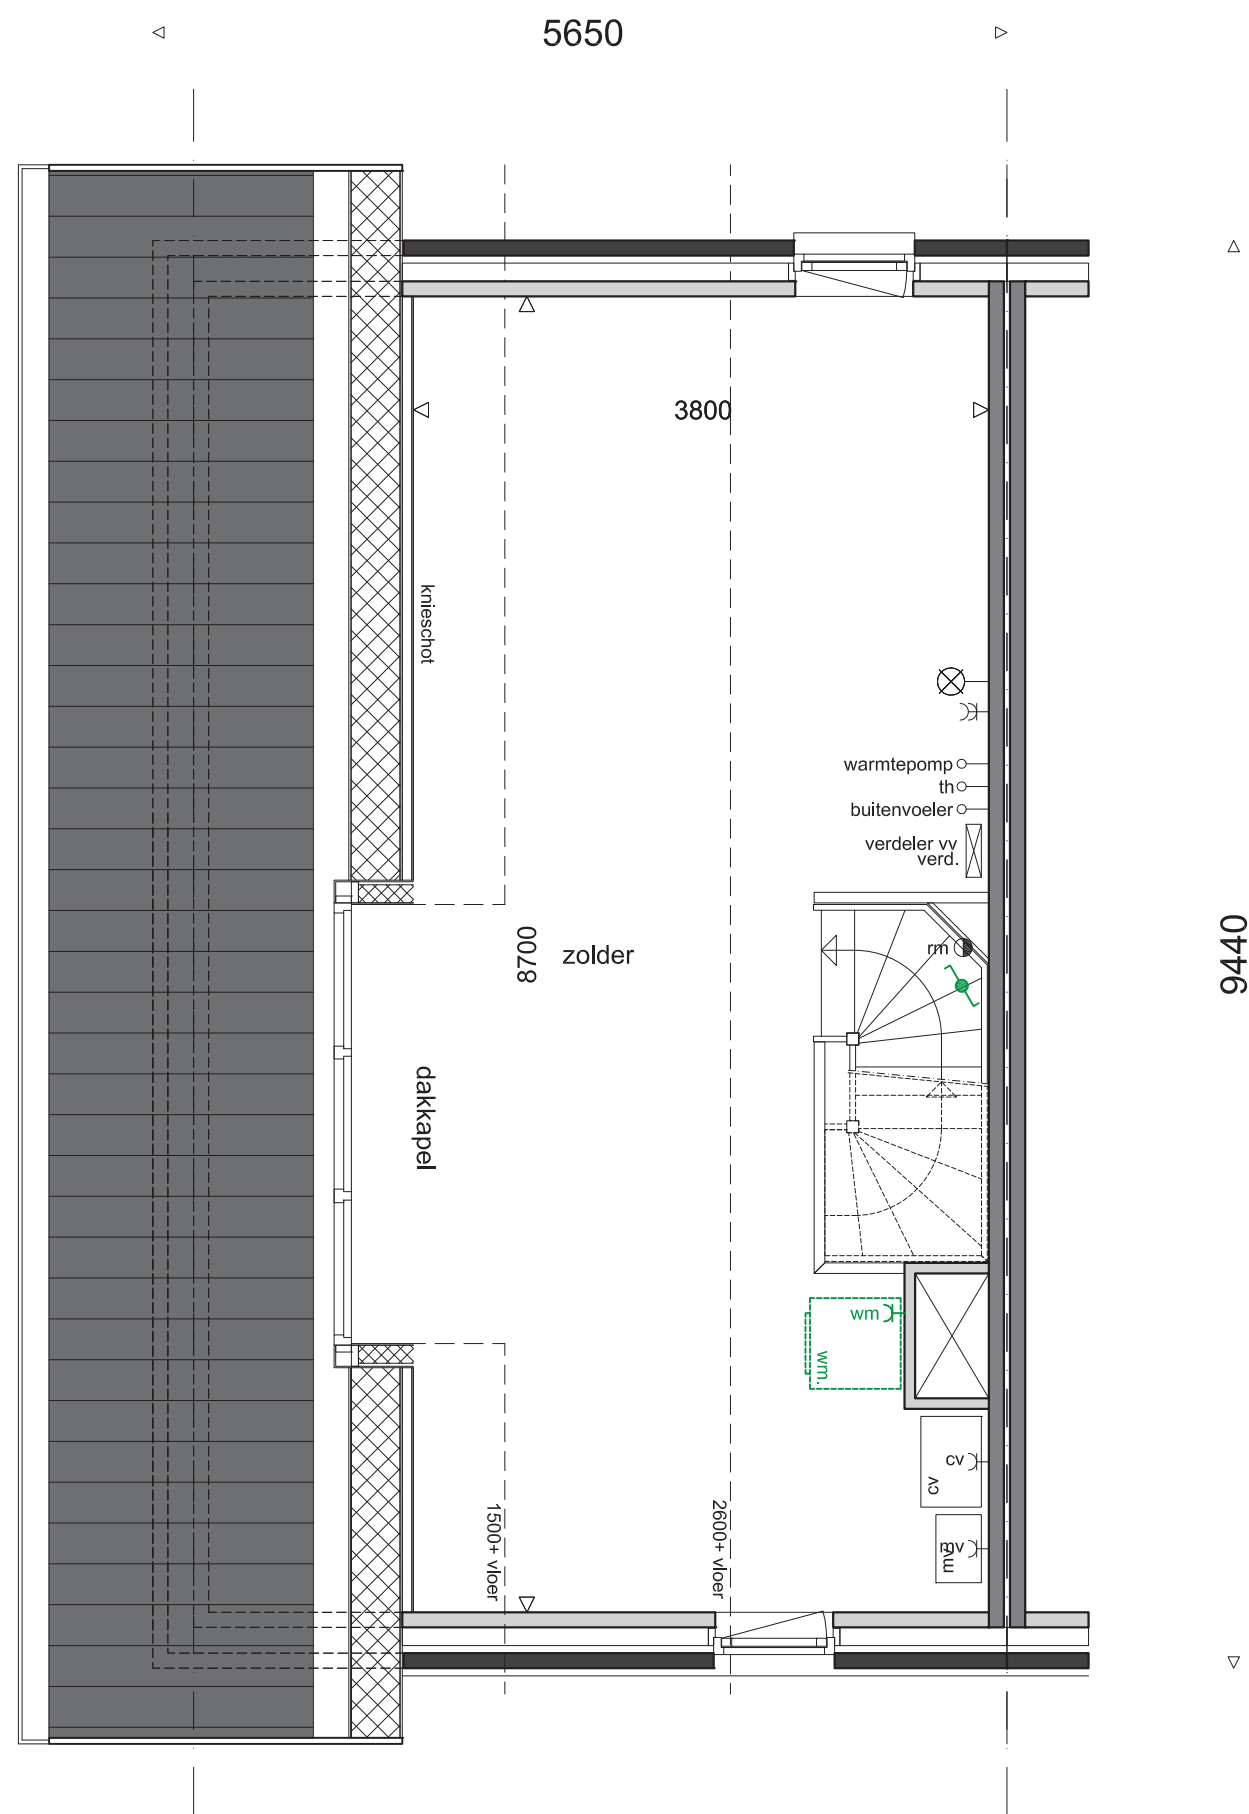

3e Erratum

Indien er gekozen is voor de optie EA00-10 en AE00-7 deze mee zal verhuizen naar nieuwe locatie van de wasmachine.

Naam koper :

Plaats en datum :

Handtekening koper :

Projectnaam : Cuvette

Onderwerp : Zolder

Bouwnummers : 17/49



Strandweg 32
3151 HV HOEK van HOLLAND
Tel.: 0174-671850 Fax: 0174-671859
E-mail: info@klbv.nl

schaal : 1 : 50
formaat : A3
getekend : K+L
datum : 21-03-2013

3e Erratum -Type Asp.