


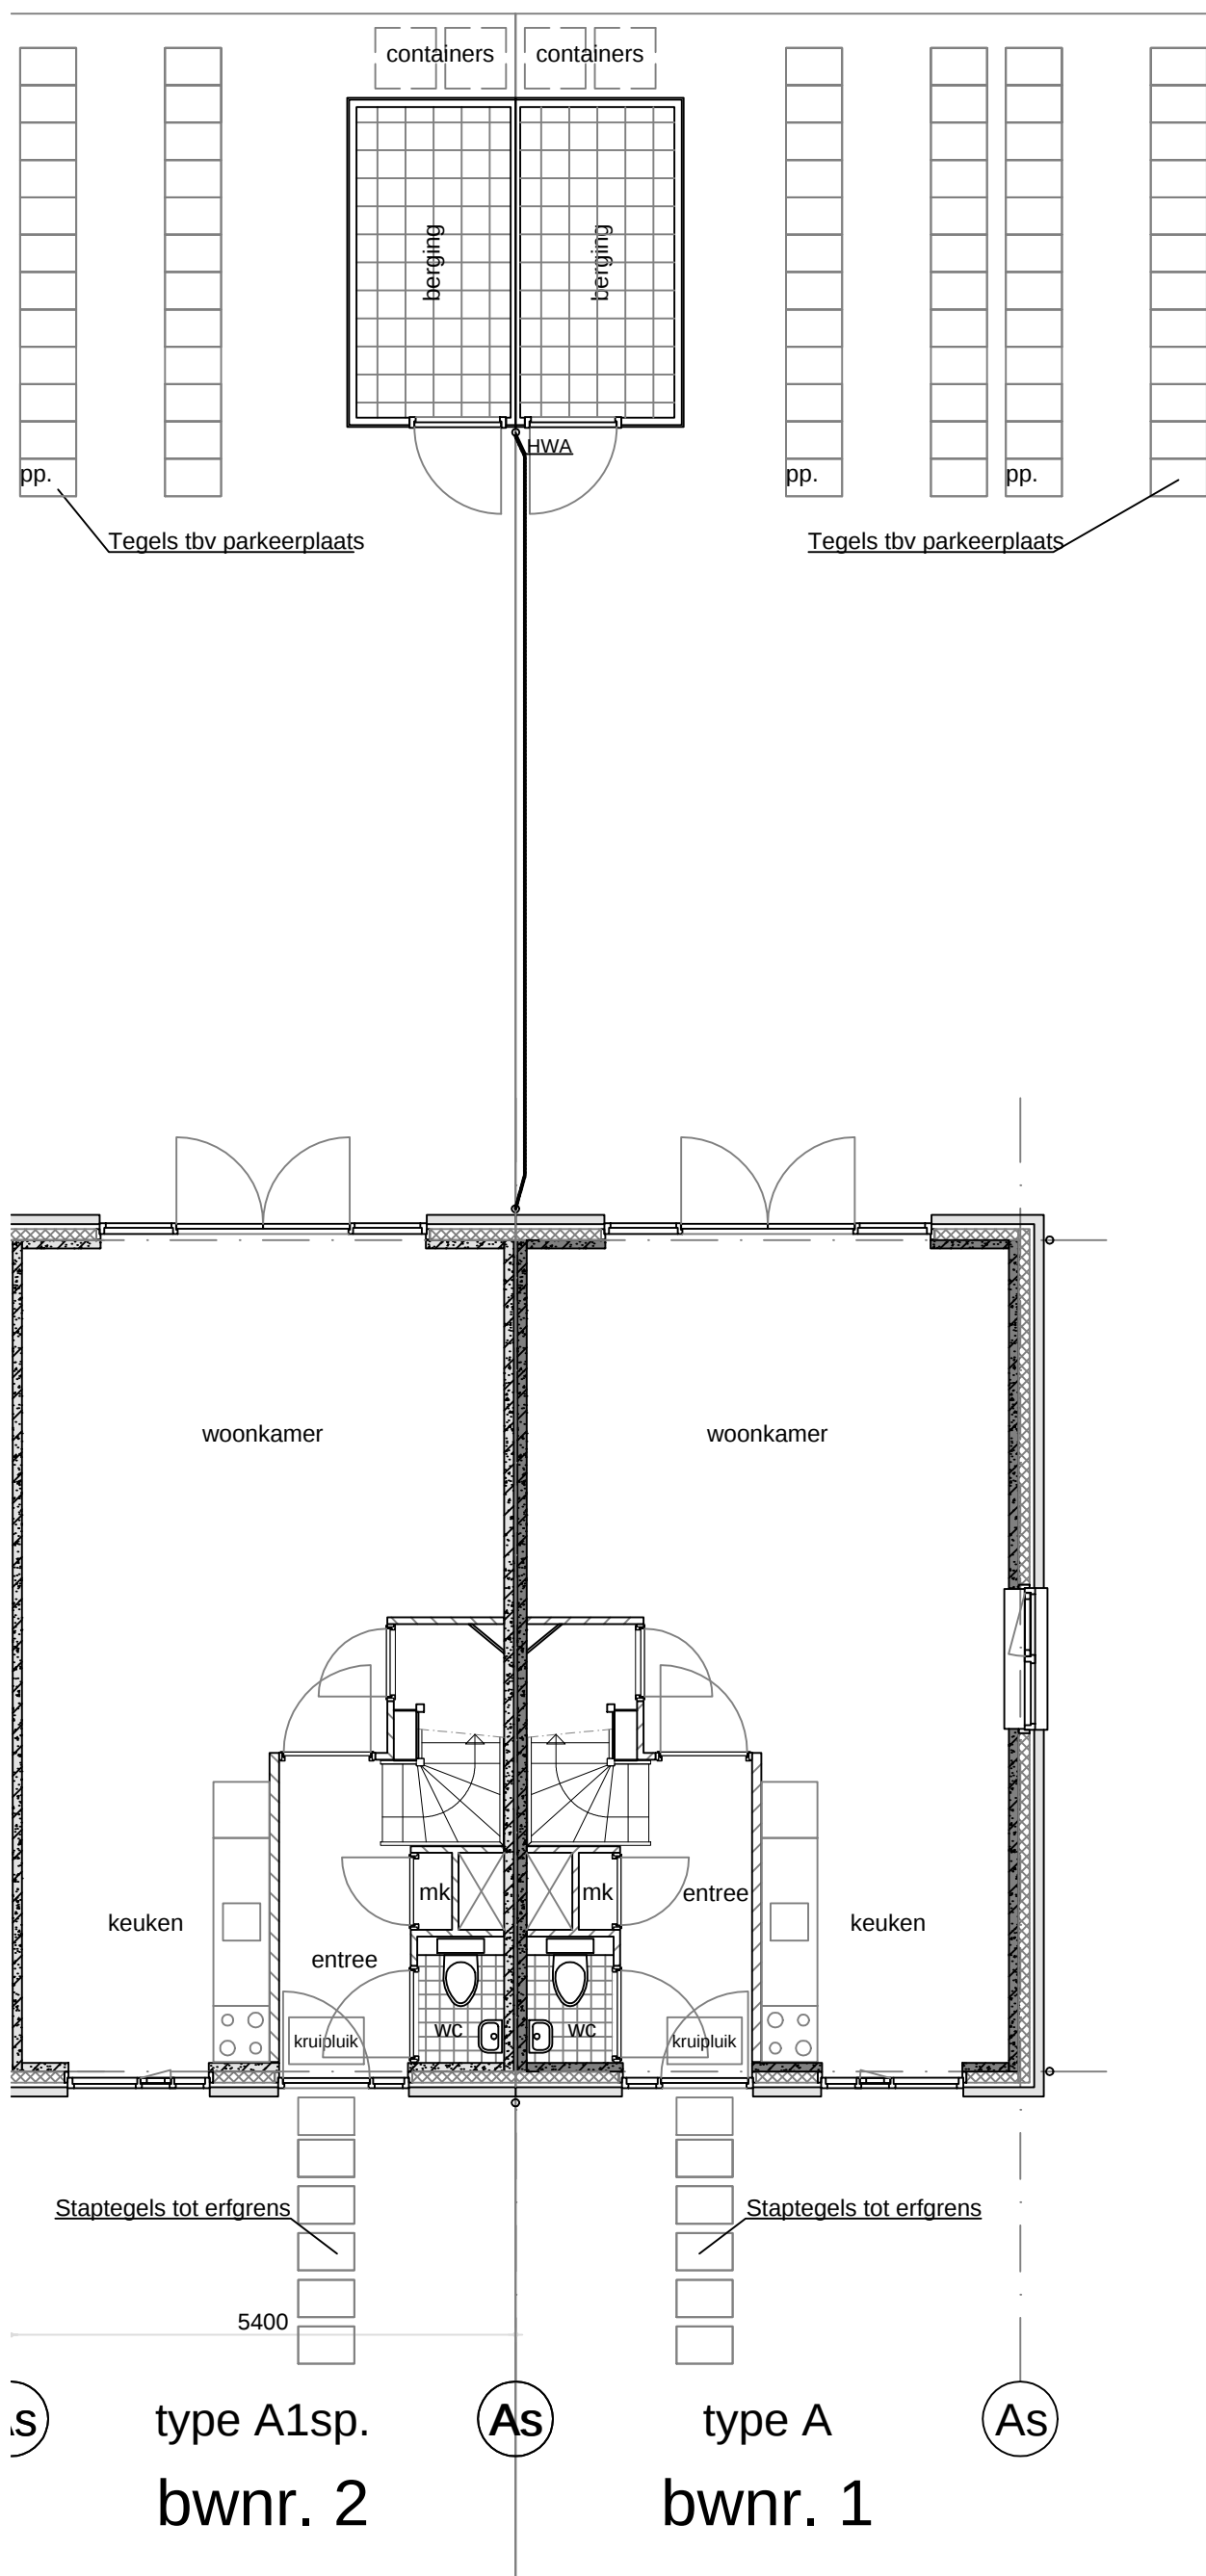

Plattegrond hoek- en tussenwoning:
 - door aannemer te leveren tegels in
 tuinen
 - HWA berging, plaats ter indicatie
 04-07-2013, BvW