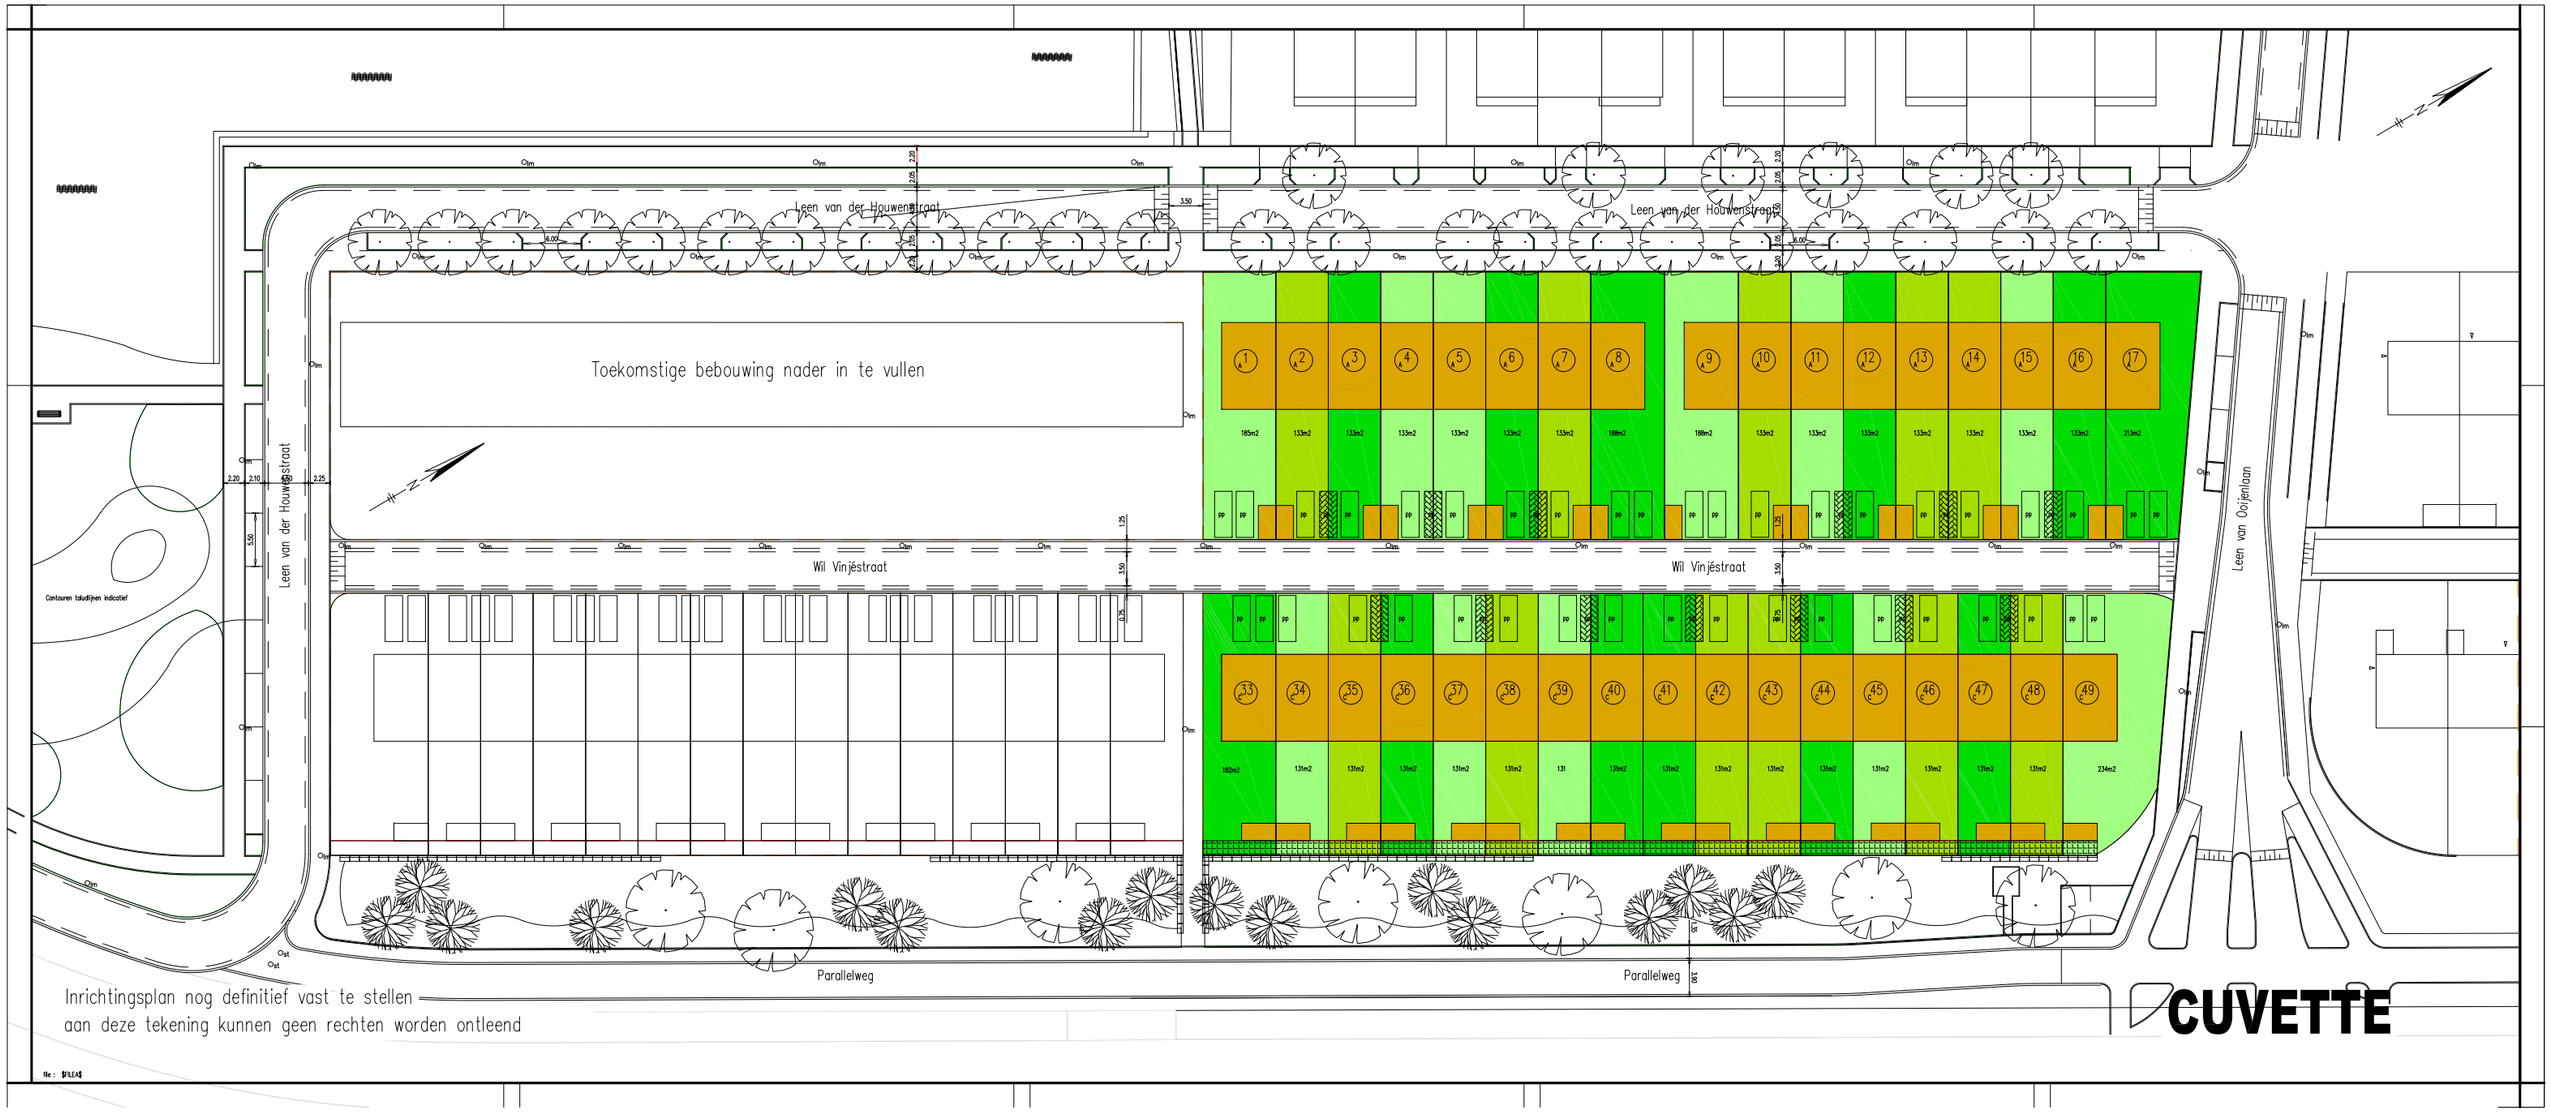
Leen van der Houwenstraat
Leen van der Houwenstraat
Toekomstige bebouwing nader in te vullen
Leen van der Houwenstraat
Wil Vinjéstraat
Wil Vinjéstraat
Leen van Ooijenlaan
Contouren taludijnen indicatief
Parallelweg
Parallelweg
Inrichtingsplan nog definitief vast te stellen
aan deze tekening kunnen geen rechten worden ontleend
CUVETTE